
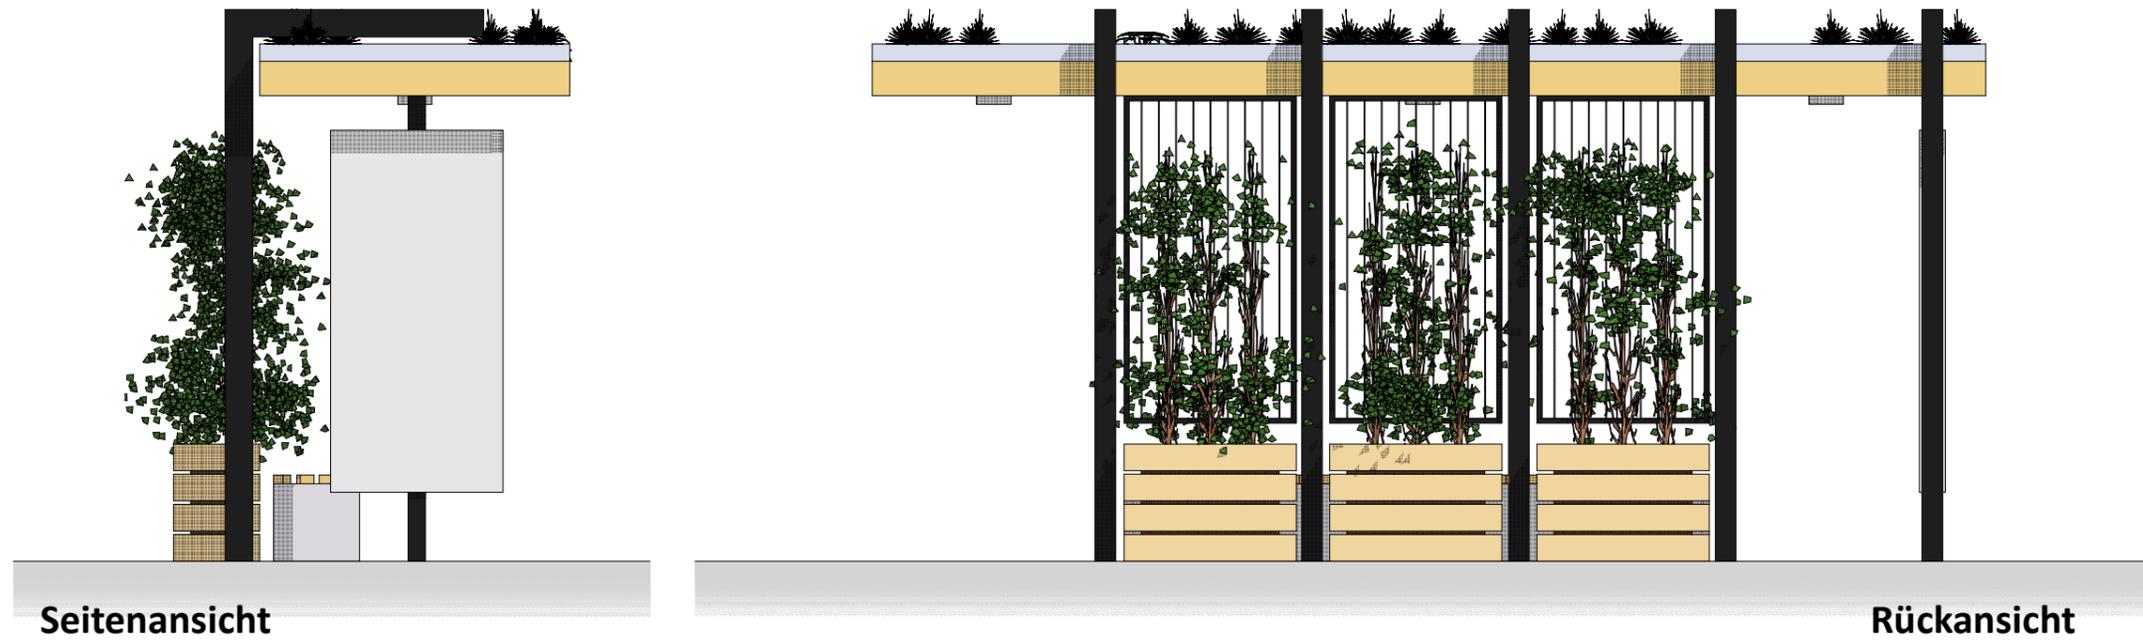



Entwurfskonzept Wartehaus - Bus

Marktbereich - Schmölln

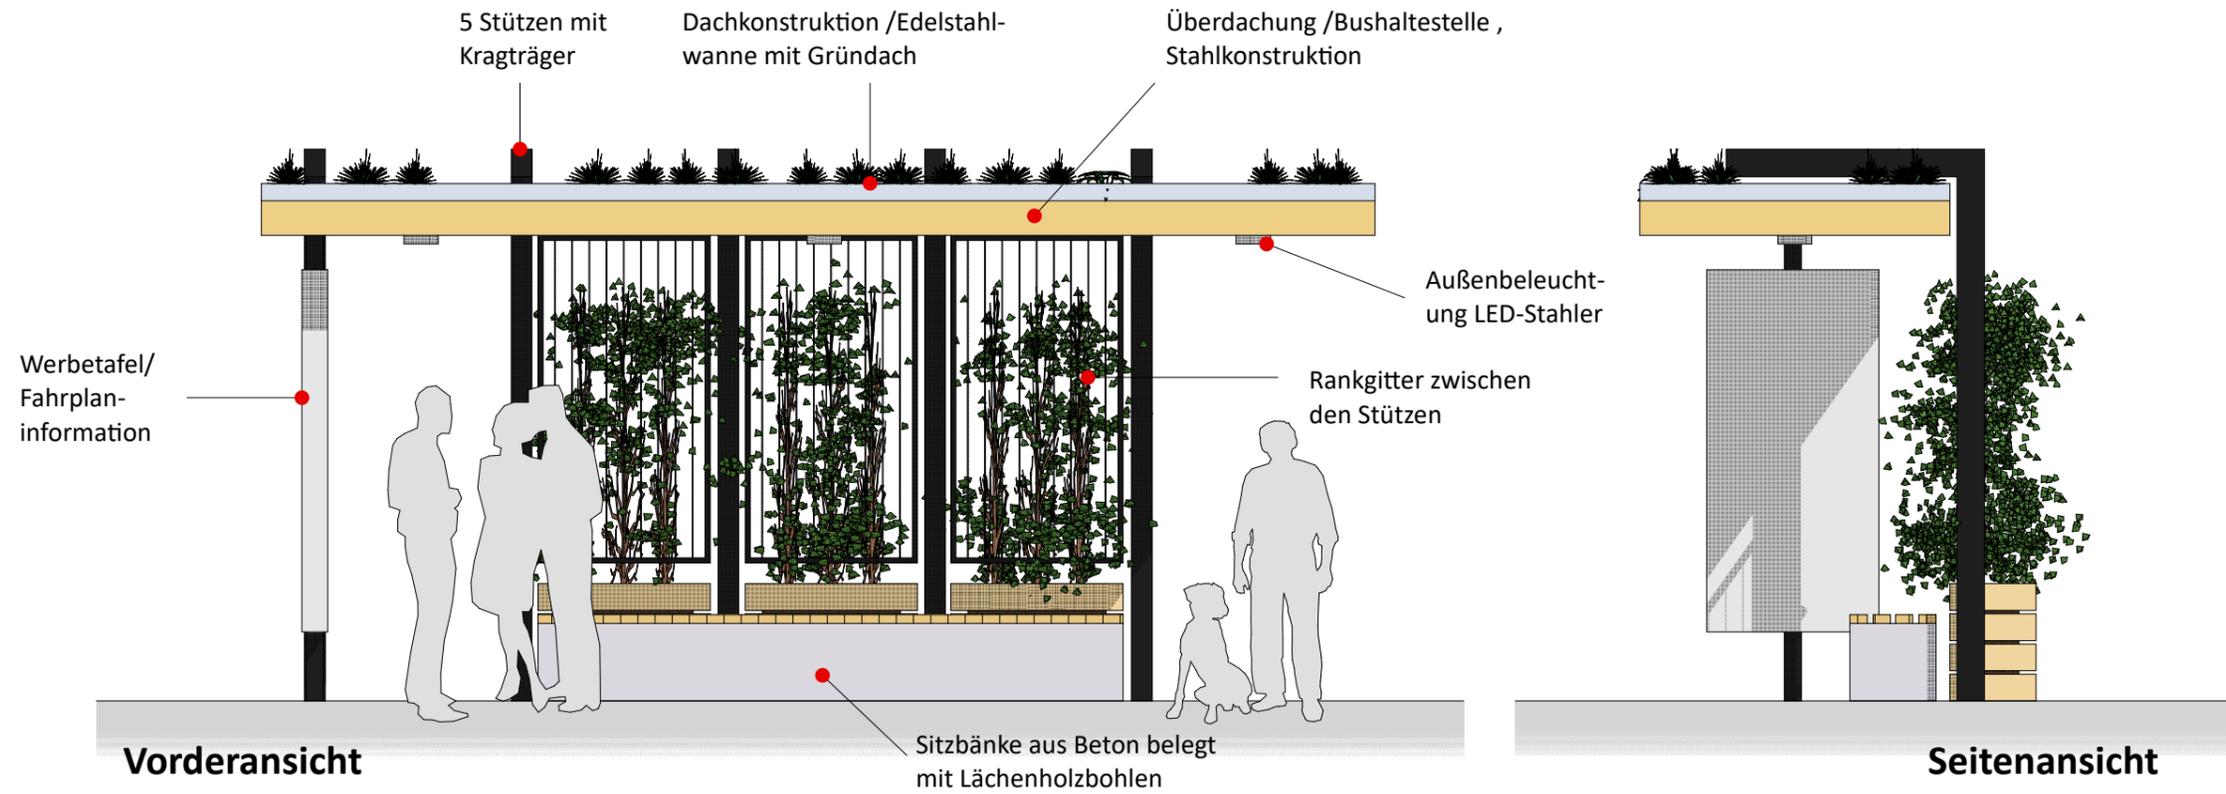

Entwurfskonzept Wartehaus - Bus

Marktbereich - Schmölln

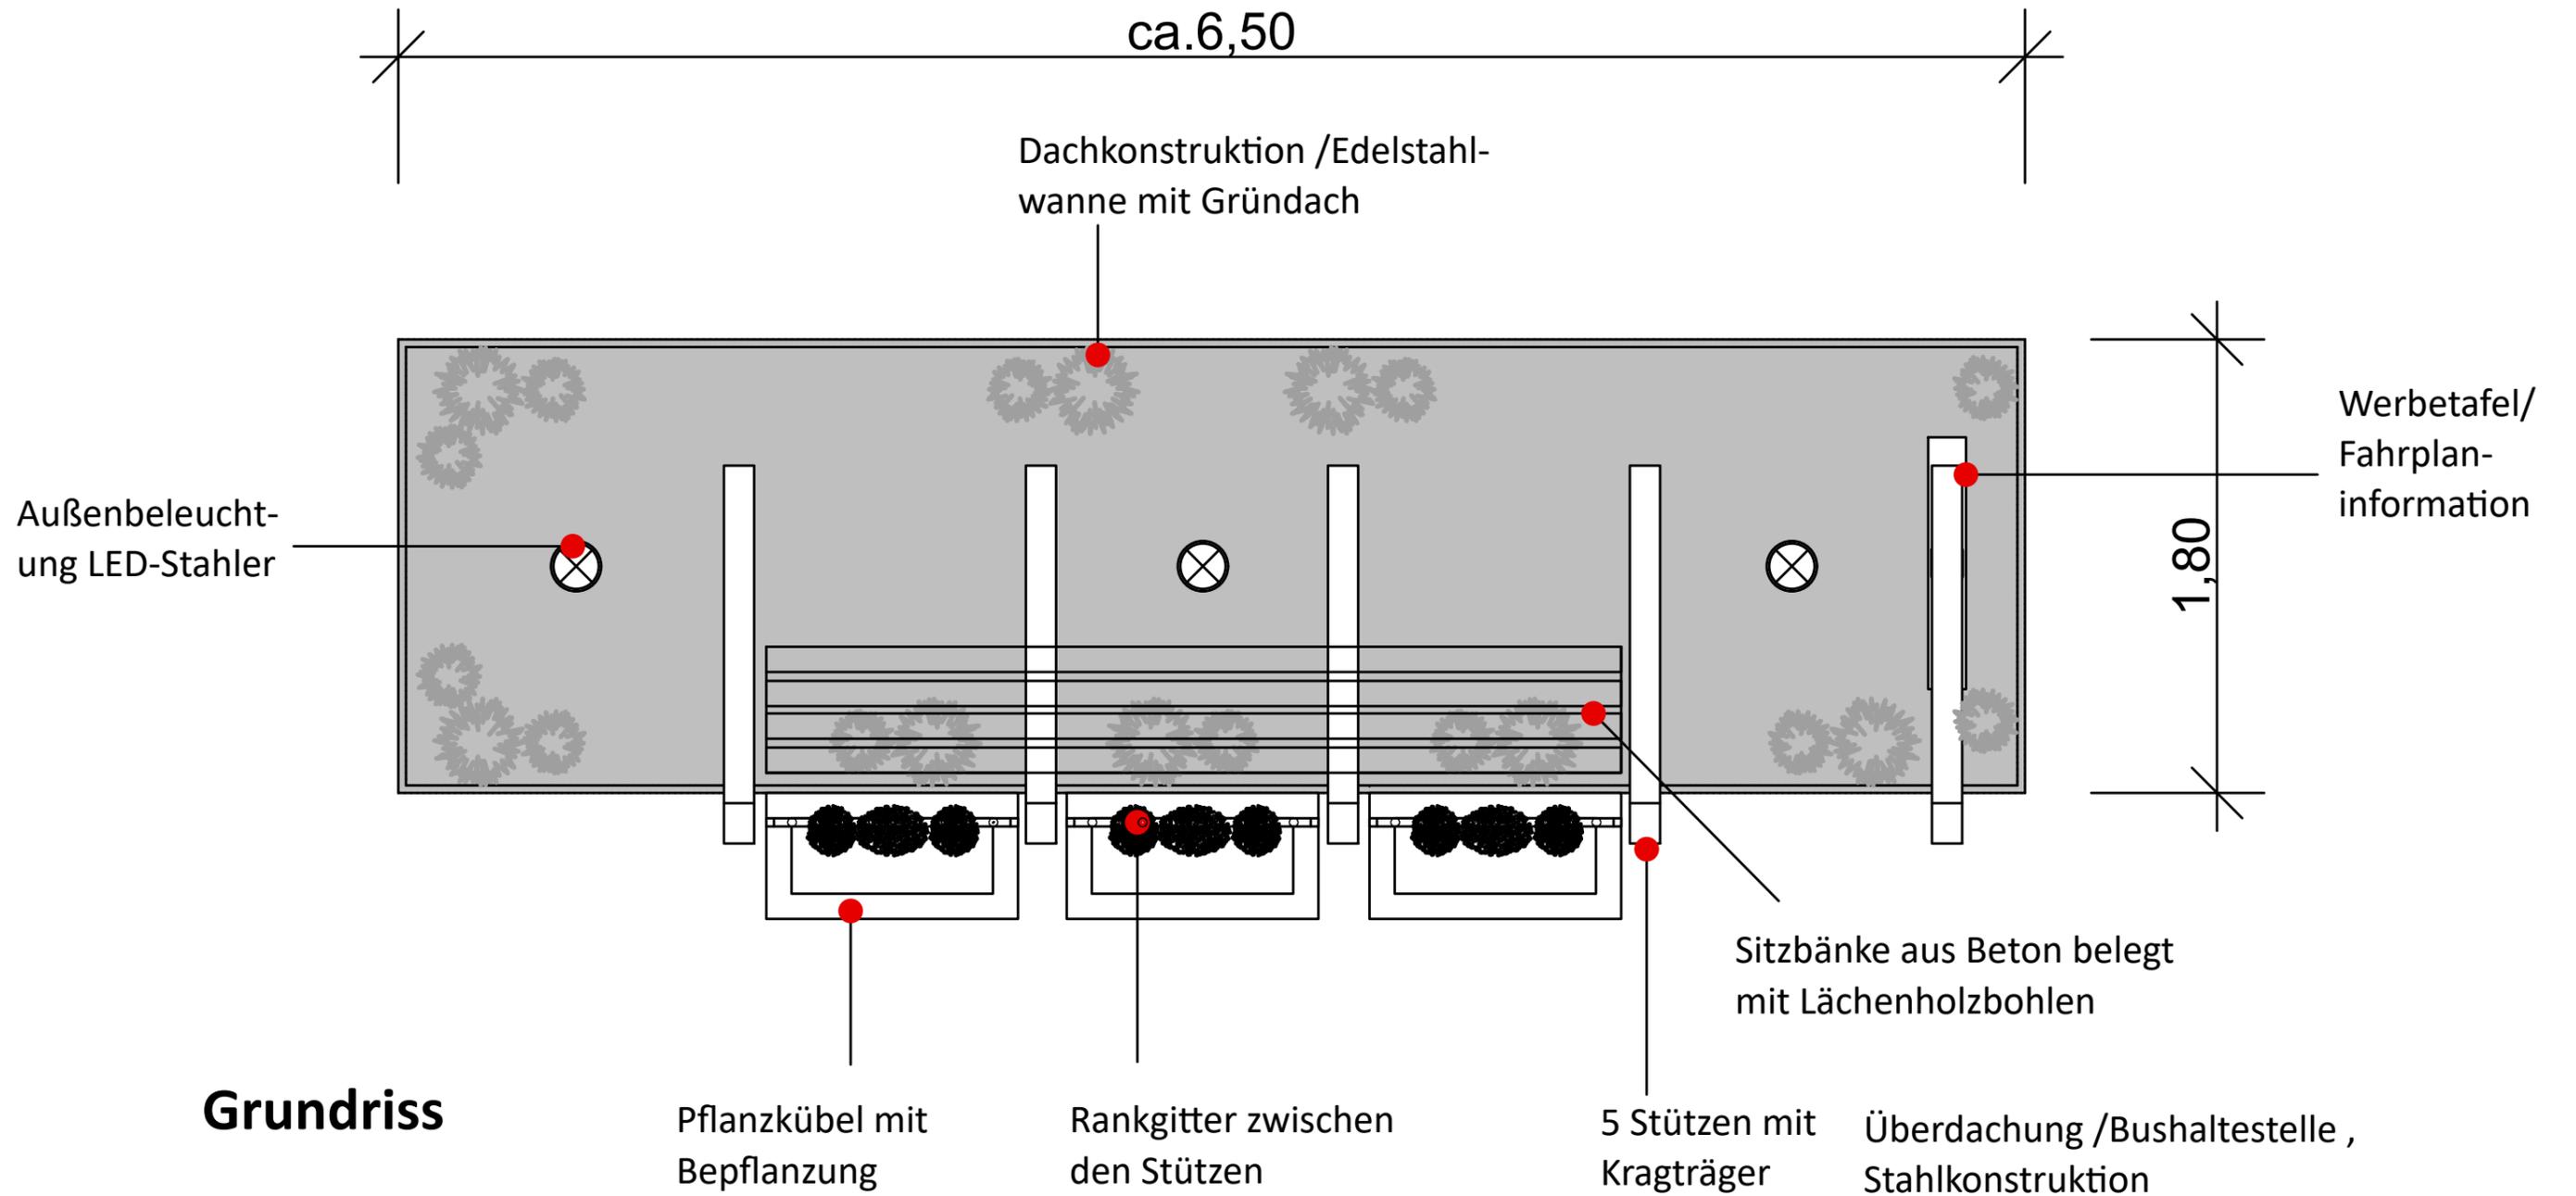

Entwurfskonzept Warthehaus - Bus

Marktbereich - Schmölln



Perspektive 1

30.03.2022

Entwurfskonzept Wartehaus - Bus

Marktbereich - Schmölln



30.03.2022


Entwurfskonzept Warthehaus - Bus

Marktbereich - Schmölln



Perspektive 3

30.03.2022

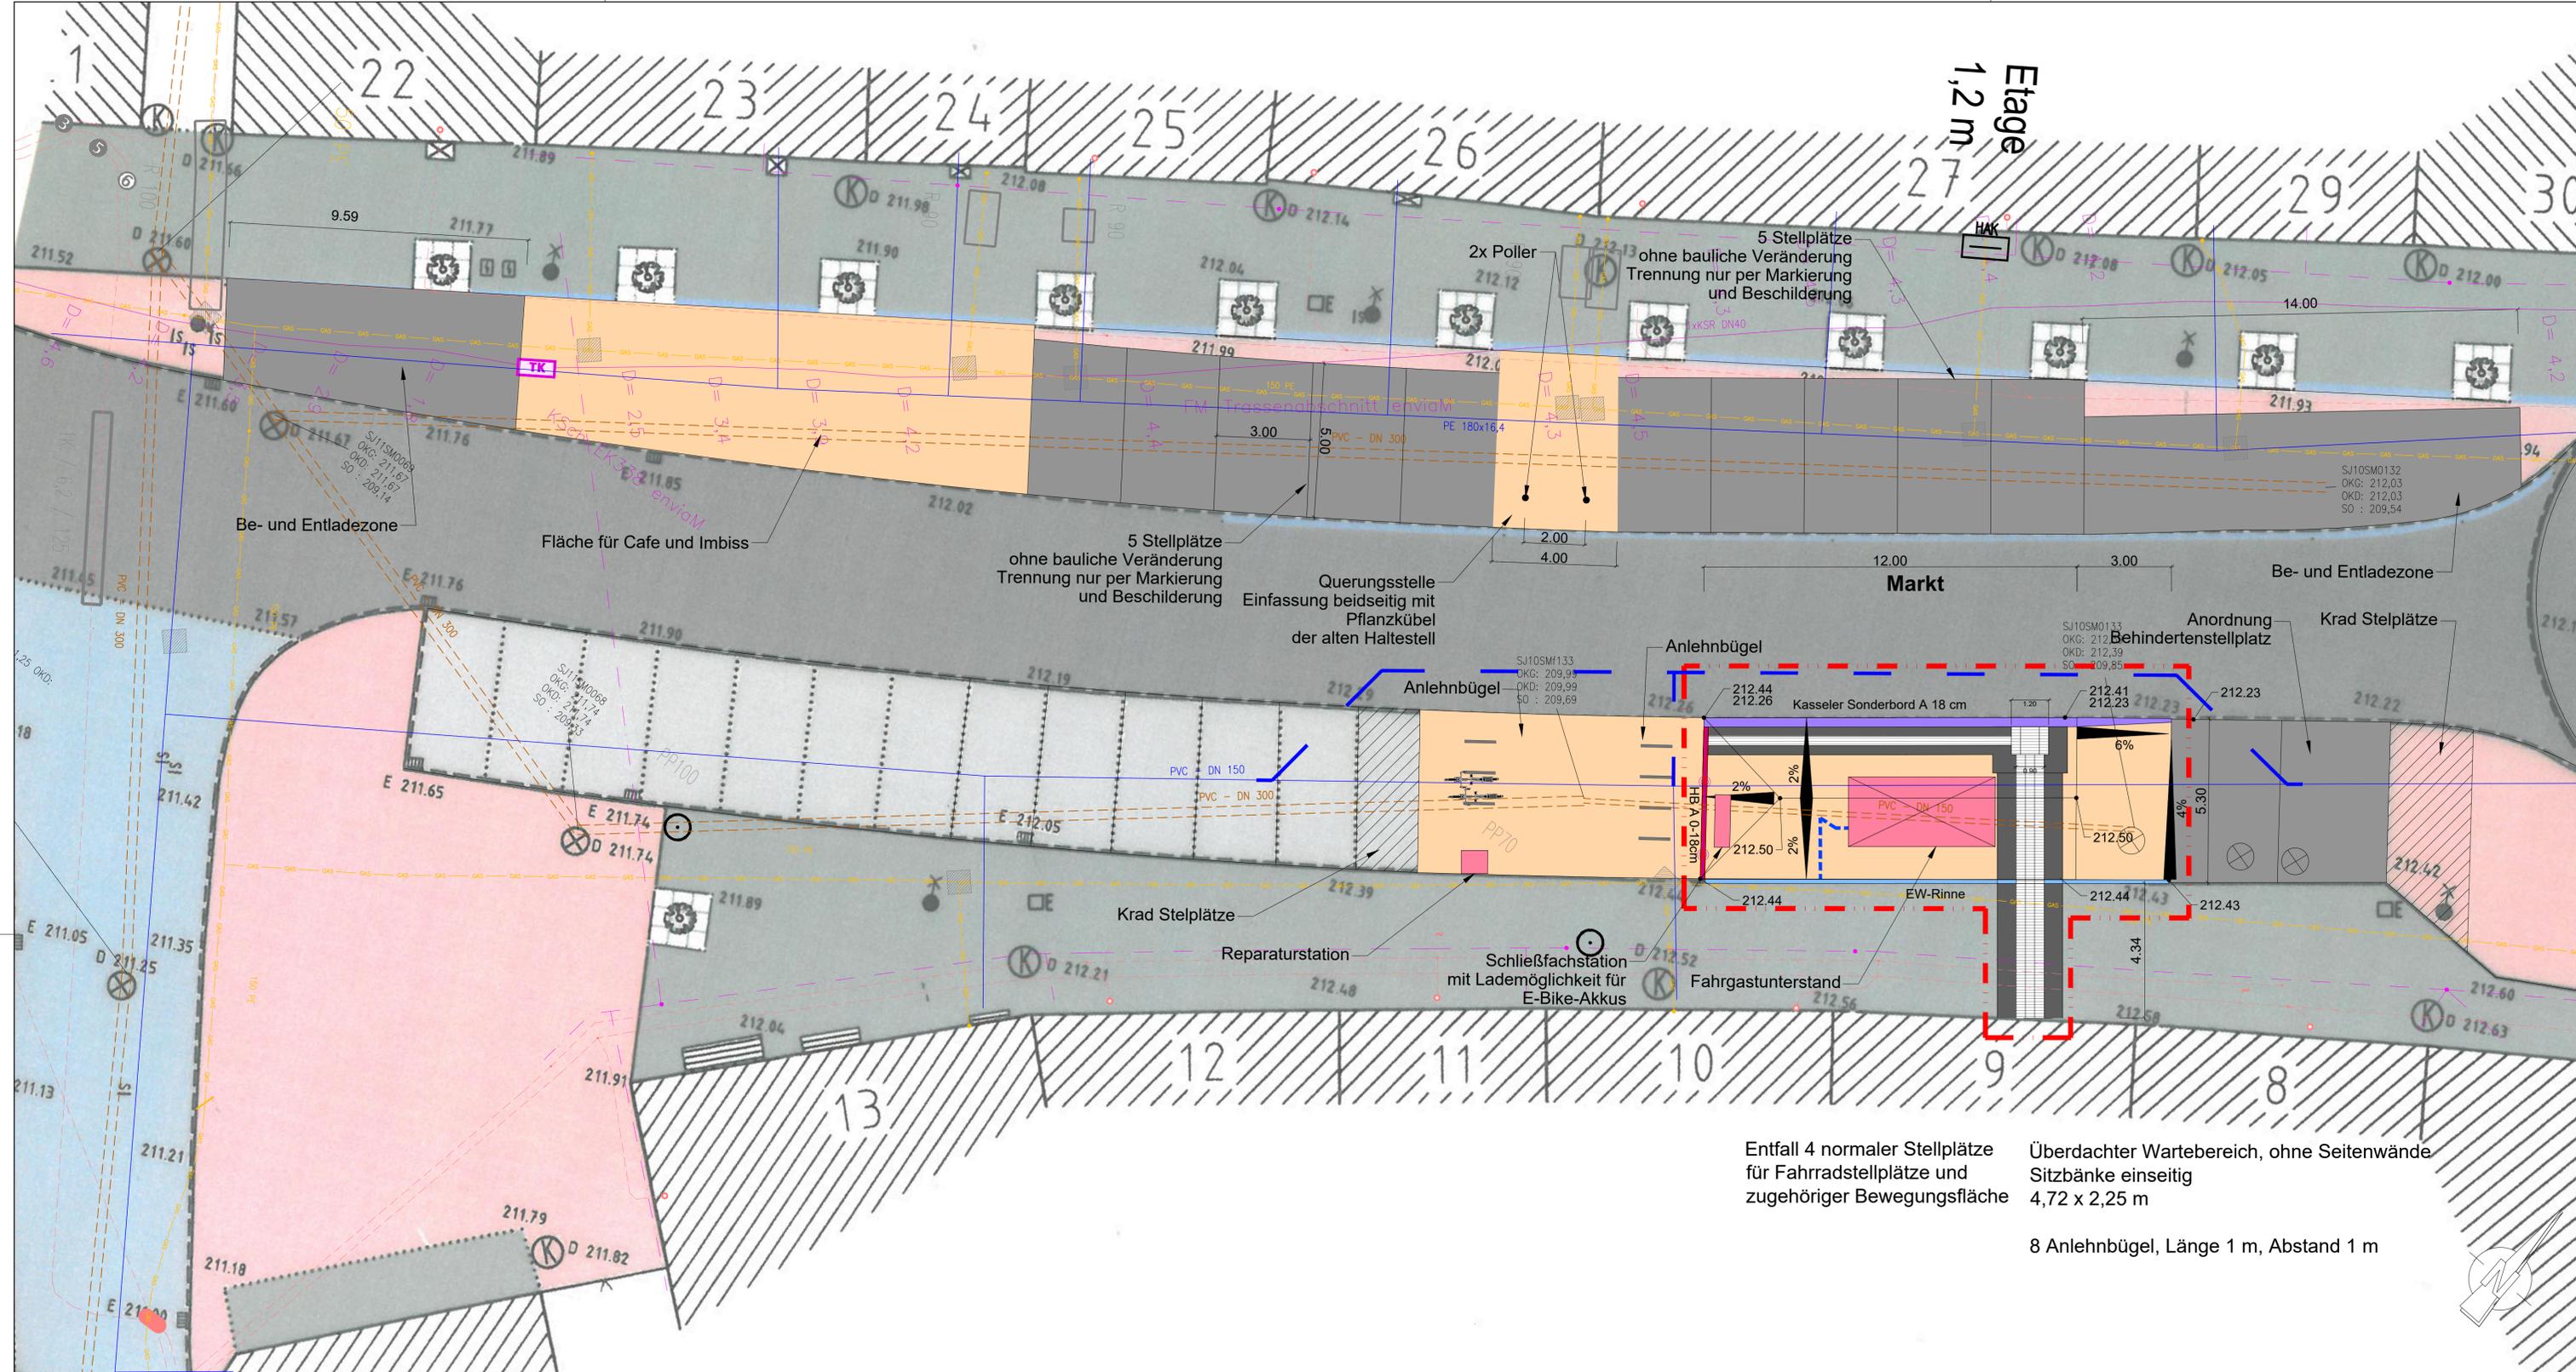

- ### Zeichenerklärung
- #### Planung
- Gehweg
 - Stellplätze
 - Leitelemente, Rippenplatten/Aufmerksamkeitsfeld
 - Kontraststreifen
 - Entwässerungsrinne
 - Anschlussleitung
 - Kasseler Sonderbord
 - Hochbord
 - Geländer
 - Leistungsgrenze Förderbereich
 - Umverlegung Trinkwasser
- 3%
- #### Bestand
- AW-Kanal
 - Gasleitung
 - Trinkwasserleitung
 - ELT-Leitung
 - Telekom-Leitung

Entfall 4 normaler Stellplätze für Fahrradstellplätze und zugehöriger Bewegungsfläche

Überdachter Wartebereich, ohne Seitenwände Sitzbänke einseitig 4,72 x 2,25 m

8 Anlehnbügel, Länge 1 m, Abstand 1 m

Änderung	Index	Datum	Name	Änderung
b	05.10.22	Bonitz		Ladestation eingefügt
o	27.01.22	Bonitz		Änderung Länge Haltestelle, Position PKW Stellplätze

Bauherr: **Stadtverwaltung Schmölln**
 Markt 1
 04628 Schmölln
 Tel. 034491 76-0
 Fax 034491 76-110

Planer: **STOLL BAUPLANUNG**
 GmbH & Co. KG
 Nikolaus-Otto-Straße 1
 Tel. 03763/7911-0
 Fax 03763/7911-12
 08371 Glauchau
 e-mail: info@stollplan.de
 web: www.stollplan.de

Datum	Zeichner	Bearbeiter	Phase:
12.11.2021	Bonitz	Bonitz	Genehmigungsplanung
Erstellt			Projekt:
Geprüft			Behindertengerechter Umbau Bushaltestelle Ortszentrum Schmölln
für den Bauherren:			Darstellung:
			Lageplan mit Parkplatzentwurf Nordseite
Datum	Unterschrift	Projekt-Nr. 2026	Phase: 3
		Unterlage-Nr. 5	Index: -
		Maßstab: 1 : 100	Blatt: -