


# 2. GELTUNGSBEREICH

# 3. GELTUNGSBEREICH

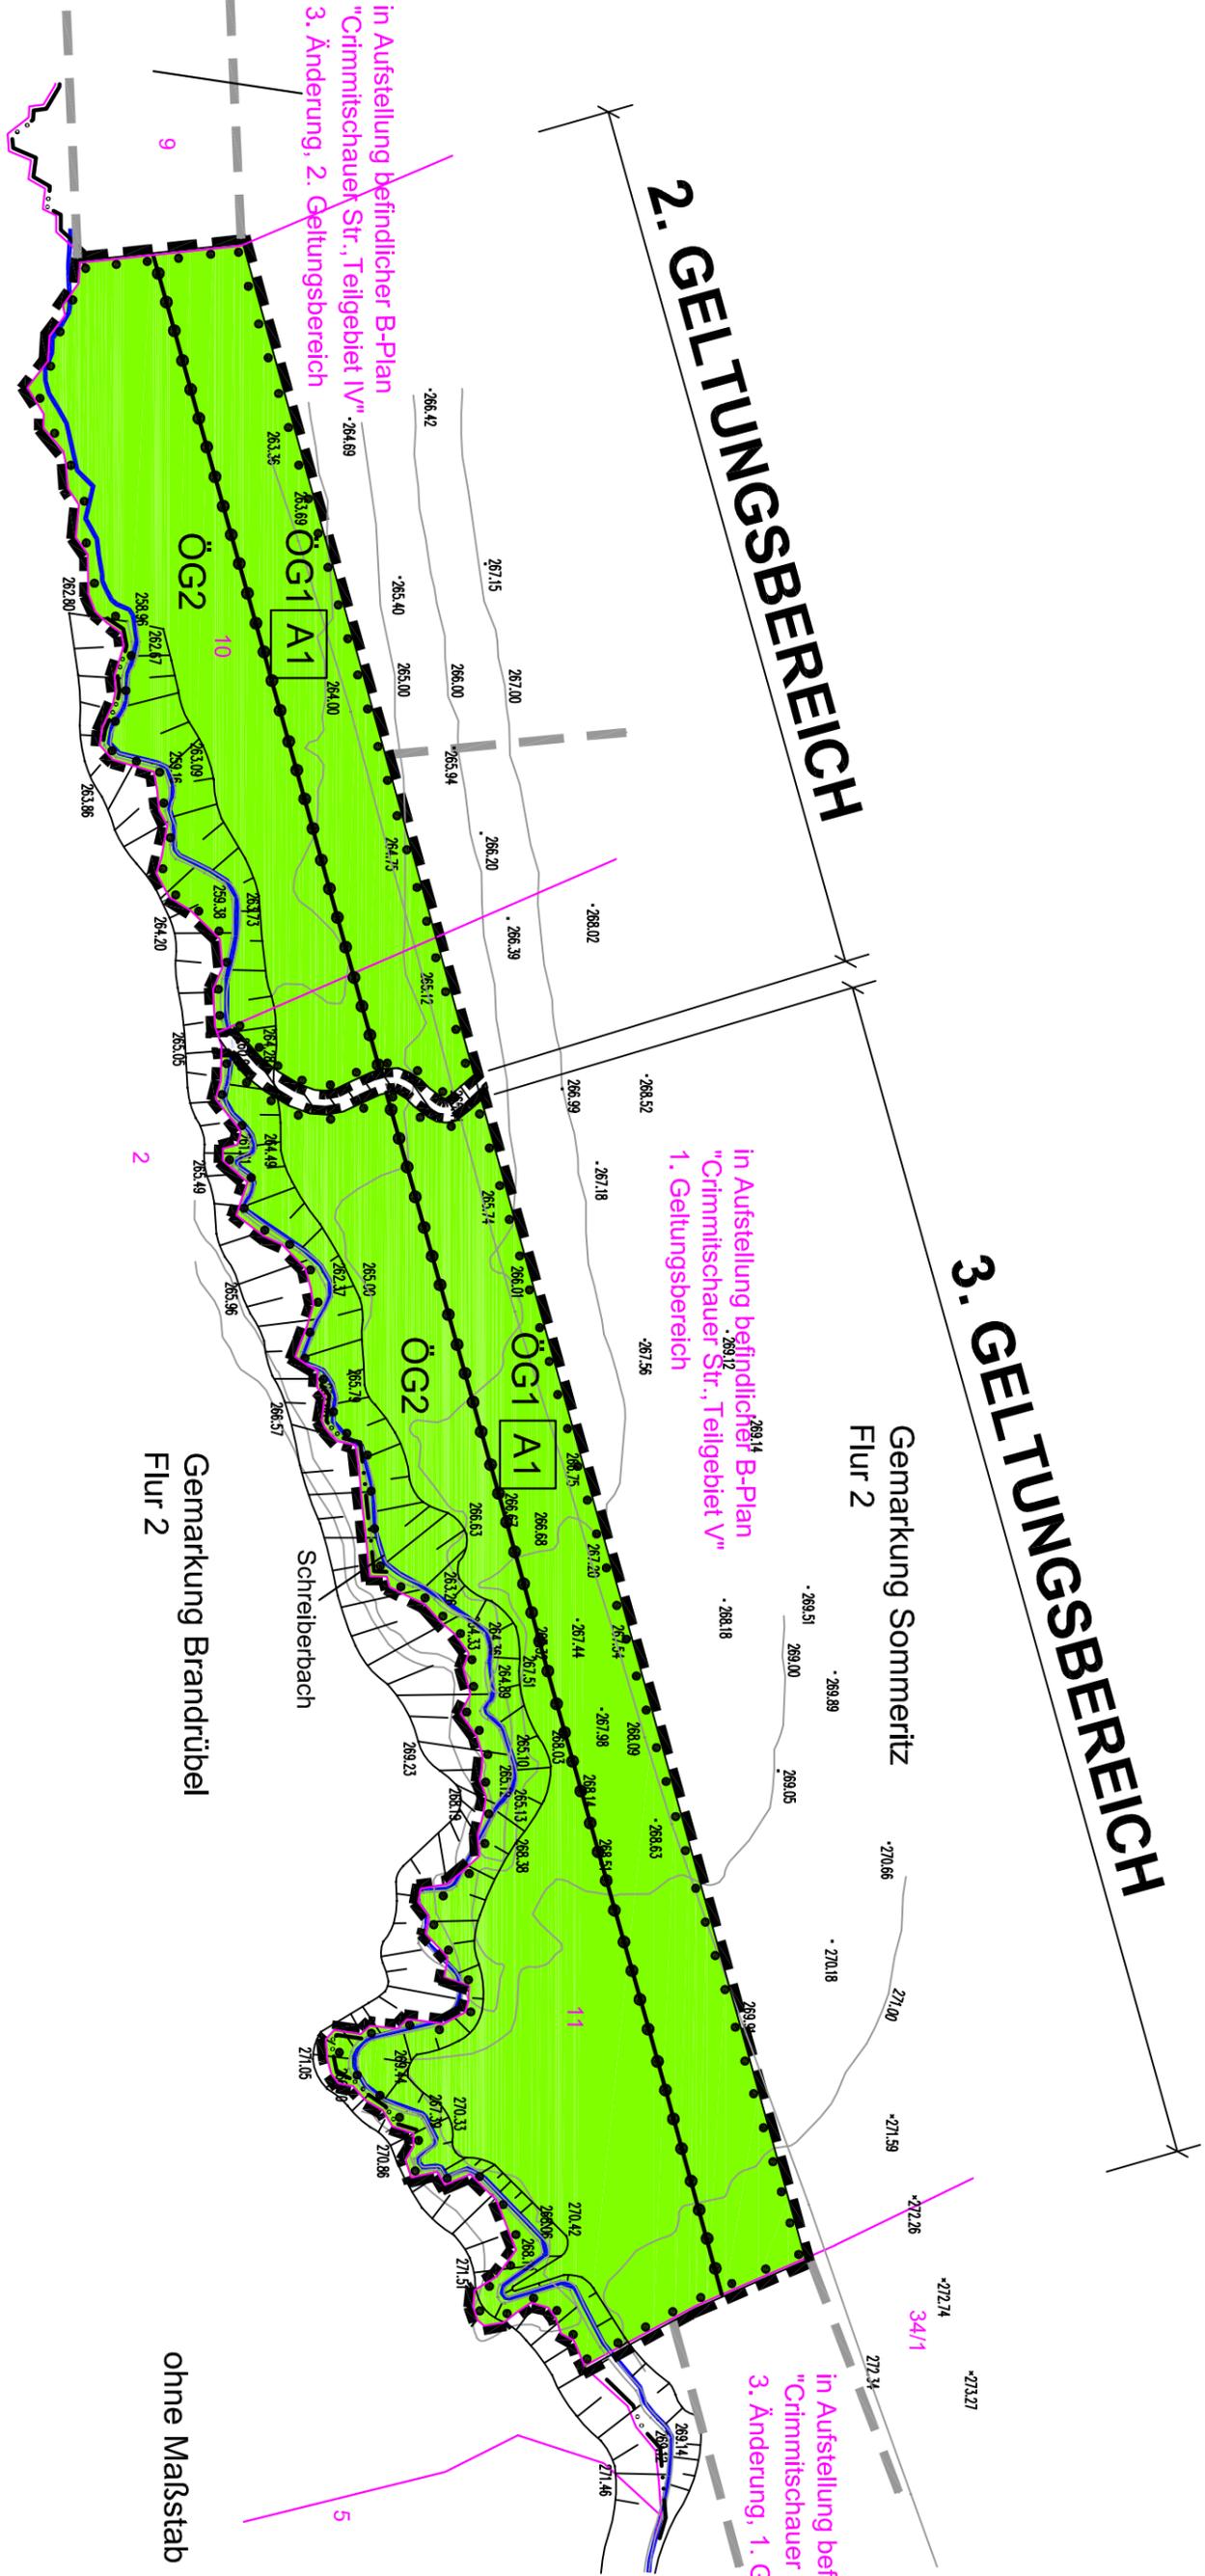

in Aufstellung befindlicher B-Plan  
"Crimmitschauer Str., Teilgebiet V"  
1. Geltungsbereich

in Aufstellung befindlicher B-Plan  
"Crimmitschauer Str., Teilgebiet IV"  
3. Änderung, 1. Geltungsbereich

in Aufstellung befindlicher B-Plan  
"Crimmitschauer Str., Teilgebiet IV"  
3. Änderung, 2. Geltungsbereich

Gemarkung Brandrübel  
Flur 2

Gemarkung Sommeritz  
Flur 2

ohne Maßstab