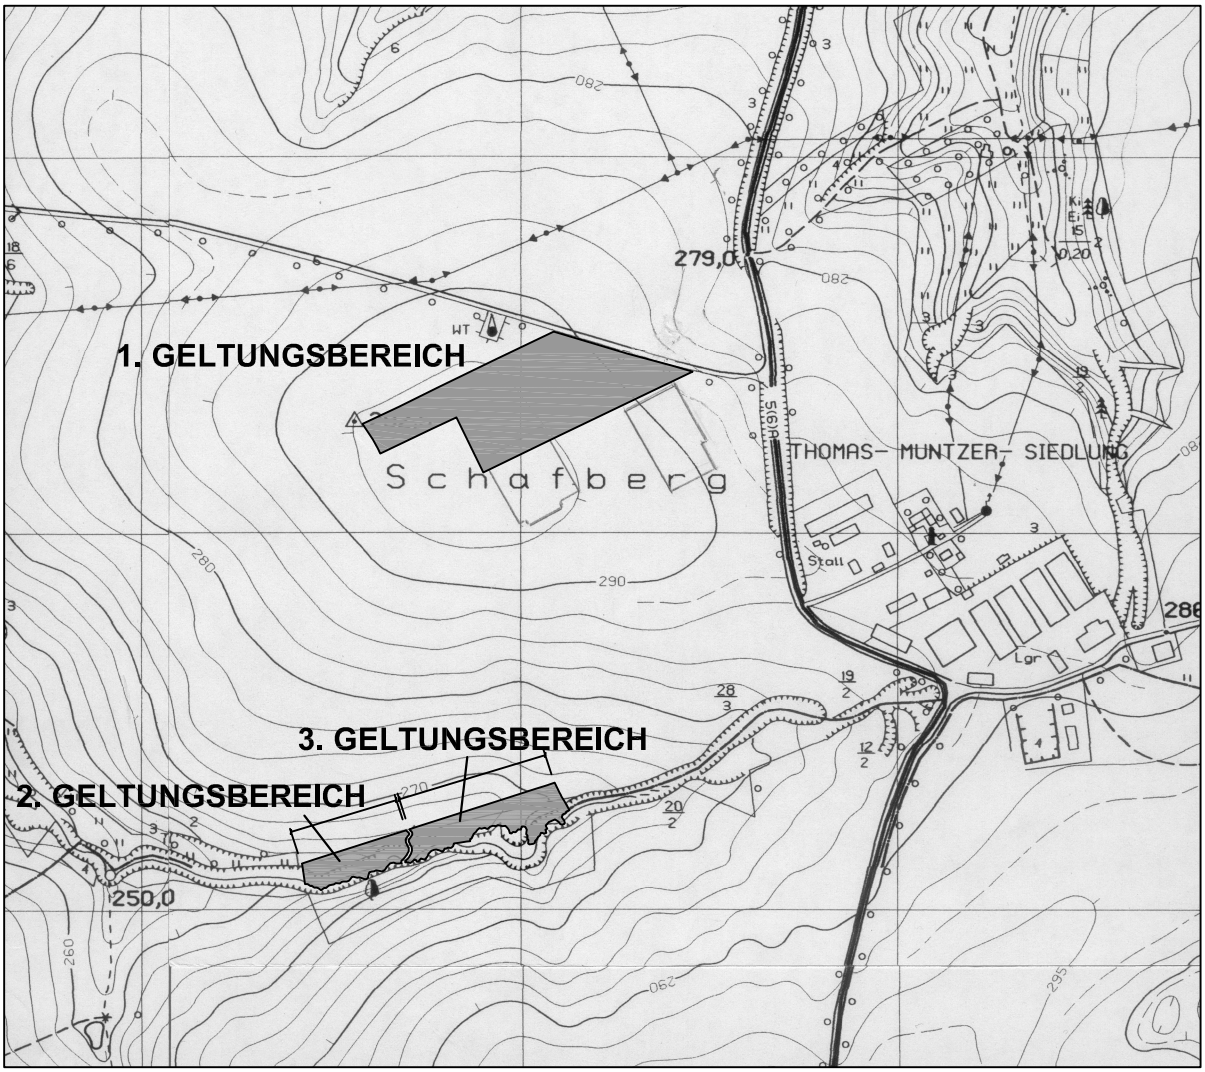

ÜBERSICHTSPLAN M 1 : 10000

SCHMÖLLN

BEBAUUNGSPLAN - "CRIMMITSCHAUER STRAßE, TEILGEBIET III"- 3. ÄNDERUNG

ARCHITEKTURBÜRO WEBER

CUBAER STRAßE 3 • 07548 GERA
TELEFON 0365/8001112
TELEFAX 0365/8001113

MAßSTAB: 1 : 1000

DATUM: 08.02.2018