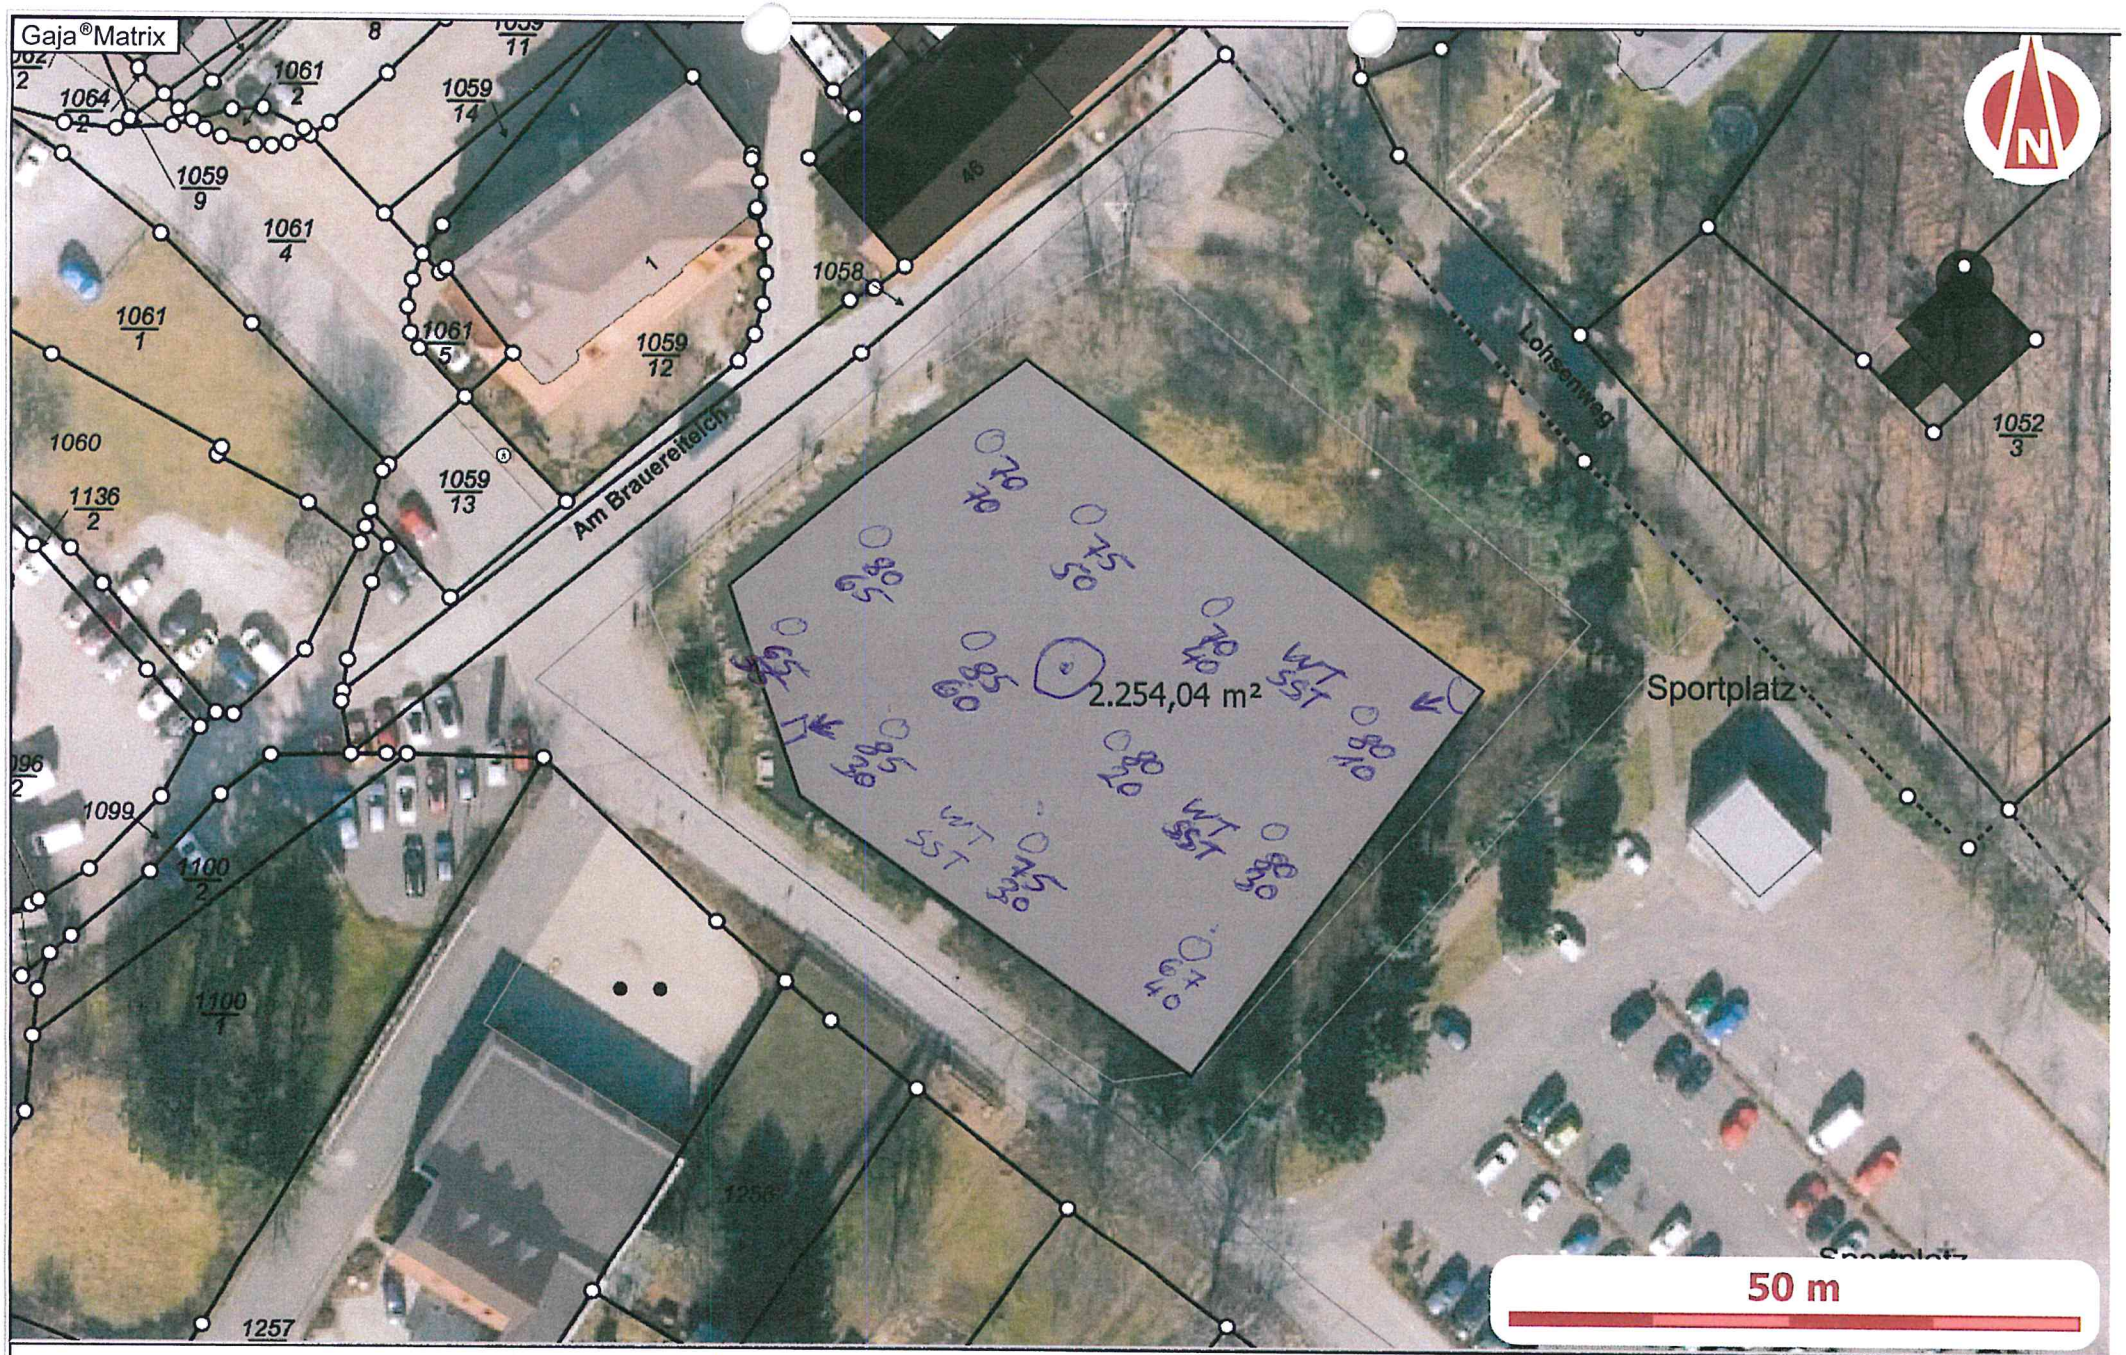

Projekt:

Vermerk:

WT = Wassertiefe
SST = Schlammstärke

Bearbeiter: Hr. Uwe Glück

26.09.2016 M 1:660

73.2019 Bruch