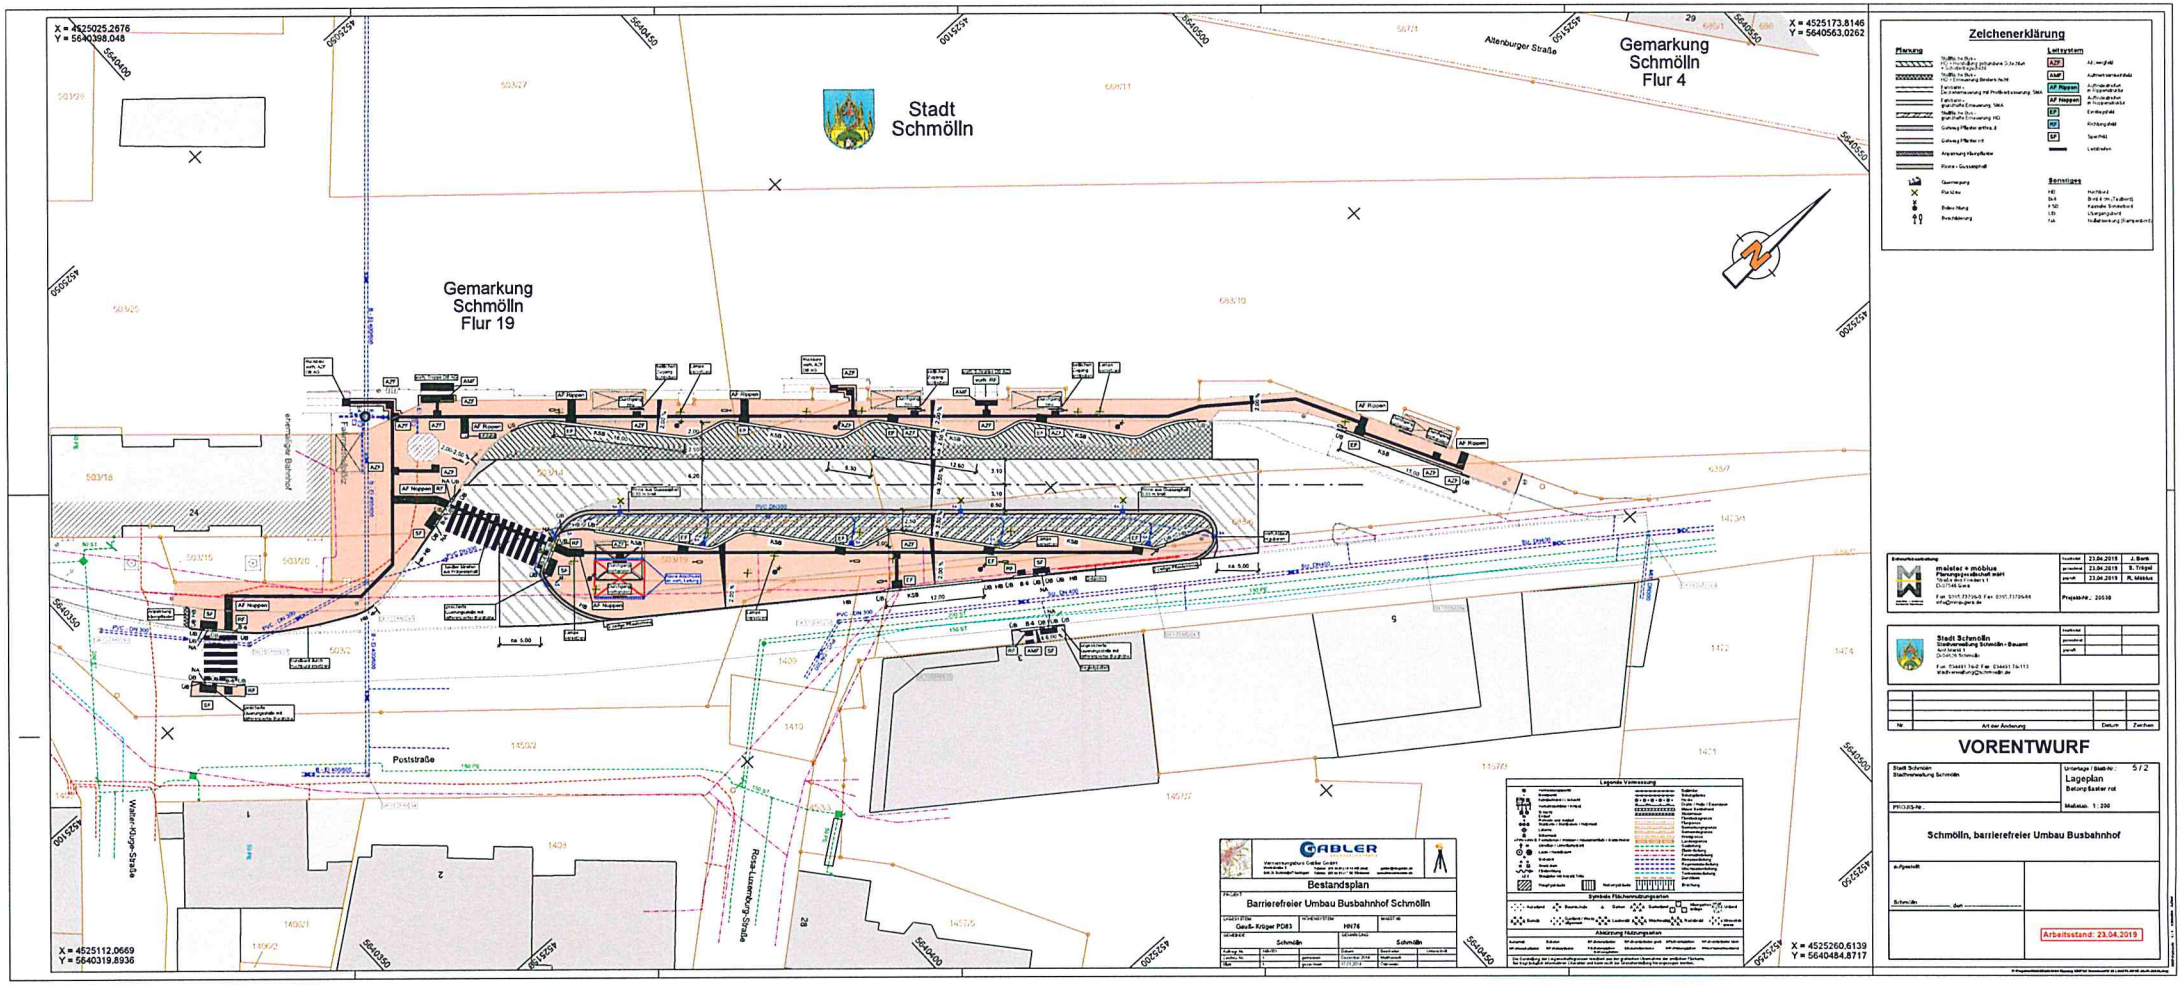

Zeichenerklärung

Planung

- Stufiffe hx Bstg. (HQ = Hochbordrampe Schutzstreifen 0,5x16cm, 6 Schutzstreifen 0,25/0)
- Stufiffe hx Bstg. (HQ = Erneuerung Bordstein hx/hx)
- Fahrbahn = Bitumenbauweise mit Profilbetonierung SMA
- Stufiffe hx Bstg. = graphische Erneuerung SMA
- Stufiffe hx Bstg. = graphische Erneuerung HQ
- Gehweg Pflaster anfang 2
- Gehweg Pflaster ref.
- Anpassung Abwasserkanal
- Rinne = Gussasphalt
- Querneigung
- Pfahl hin
- Bäume fällung
- Bepflanzung

Leitsystem

- AZF
- AMF
- AF Noppen
- AF Noppen
- RF
- SF

Sonstiges

- HD
- Bs 6
- H 50
- LÜ
- Tab

VORENTWURF

Stadt Schmölln Stadtverwaltung Schmölln	Unterlage / Blatt-Nr.: 5 / 2 Lageplan Betonp.Sanier rot Maßstab: 1 : 200
PROJEKT-Nr.	
Schmölln, barrierefreier Umbau Busbahnhof	
a.Aufstellt:	
Schmölln, den	Arbeitsstand: 23.04.2019

meister + möbius Planungsbüro für Verkehrsanlagen Straße des Friedens 1 04758 Oschatz Tel.: 03435 / 7370-0 Fax: 03435 / 7370-66 info@meister-park.de	bearbeitet	23.04.2019	J. Berk
	gezeichnet	23.04.2019	S. Trögel
	geprüft	23.04.2019	R. Möbius
	Projekt-Nr.: 20530		
Stadt Schmölln Stadtverwaltung Schmölln - Bauamt Amt Markt 1 04626 Schmölln Tel.: 034491 74-0 Fax: 034491 74-111 stadtverwaltung@schmoelln.de			

Nr.	Art der Änderung	Datum	Zeichen

GABLER

Bestandsplan

PROJEKT: Barrierefreier Umbau Busbahnhof Schmölln

Gauß- Krüger PD83	HN76	
Schmölln	Schmölln	

Legende Vermessung

Symbole Flächenabdrucksarten

Abkürzung Nutzungsarten