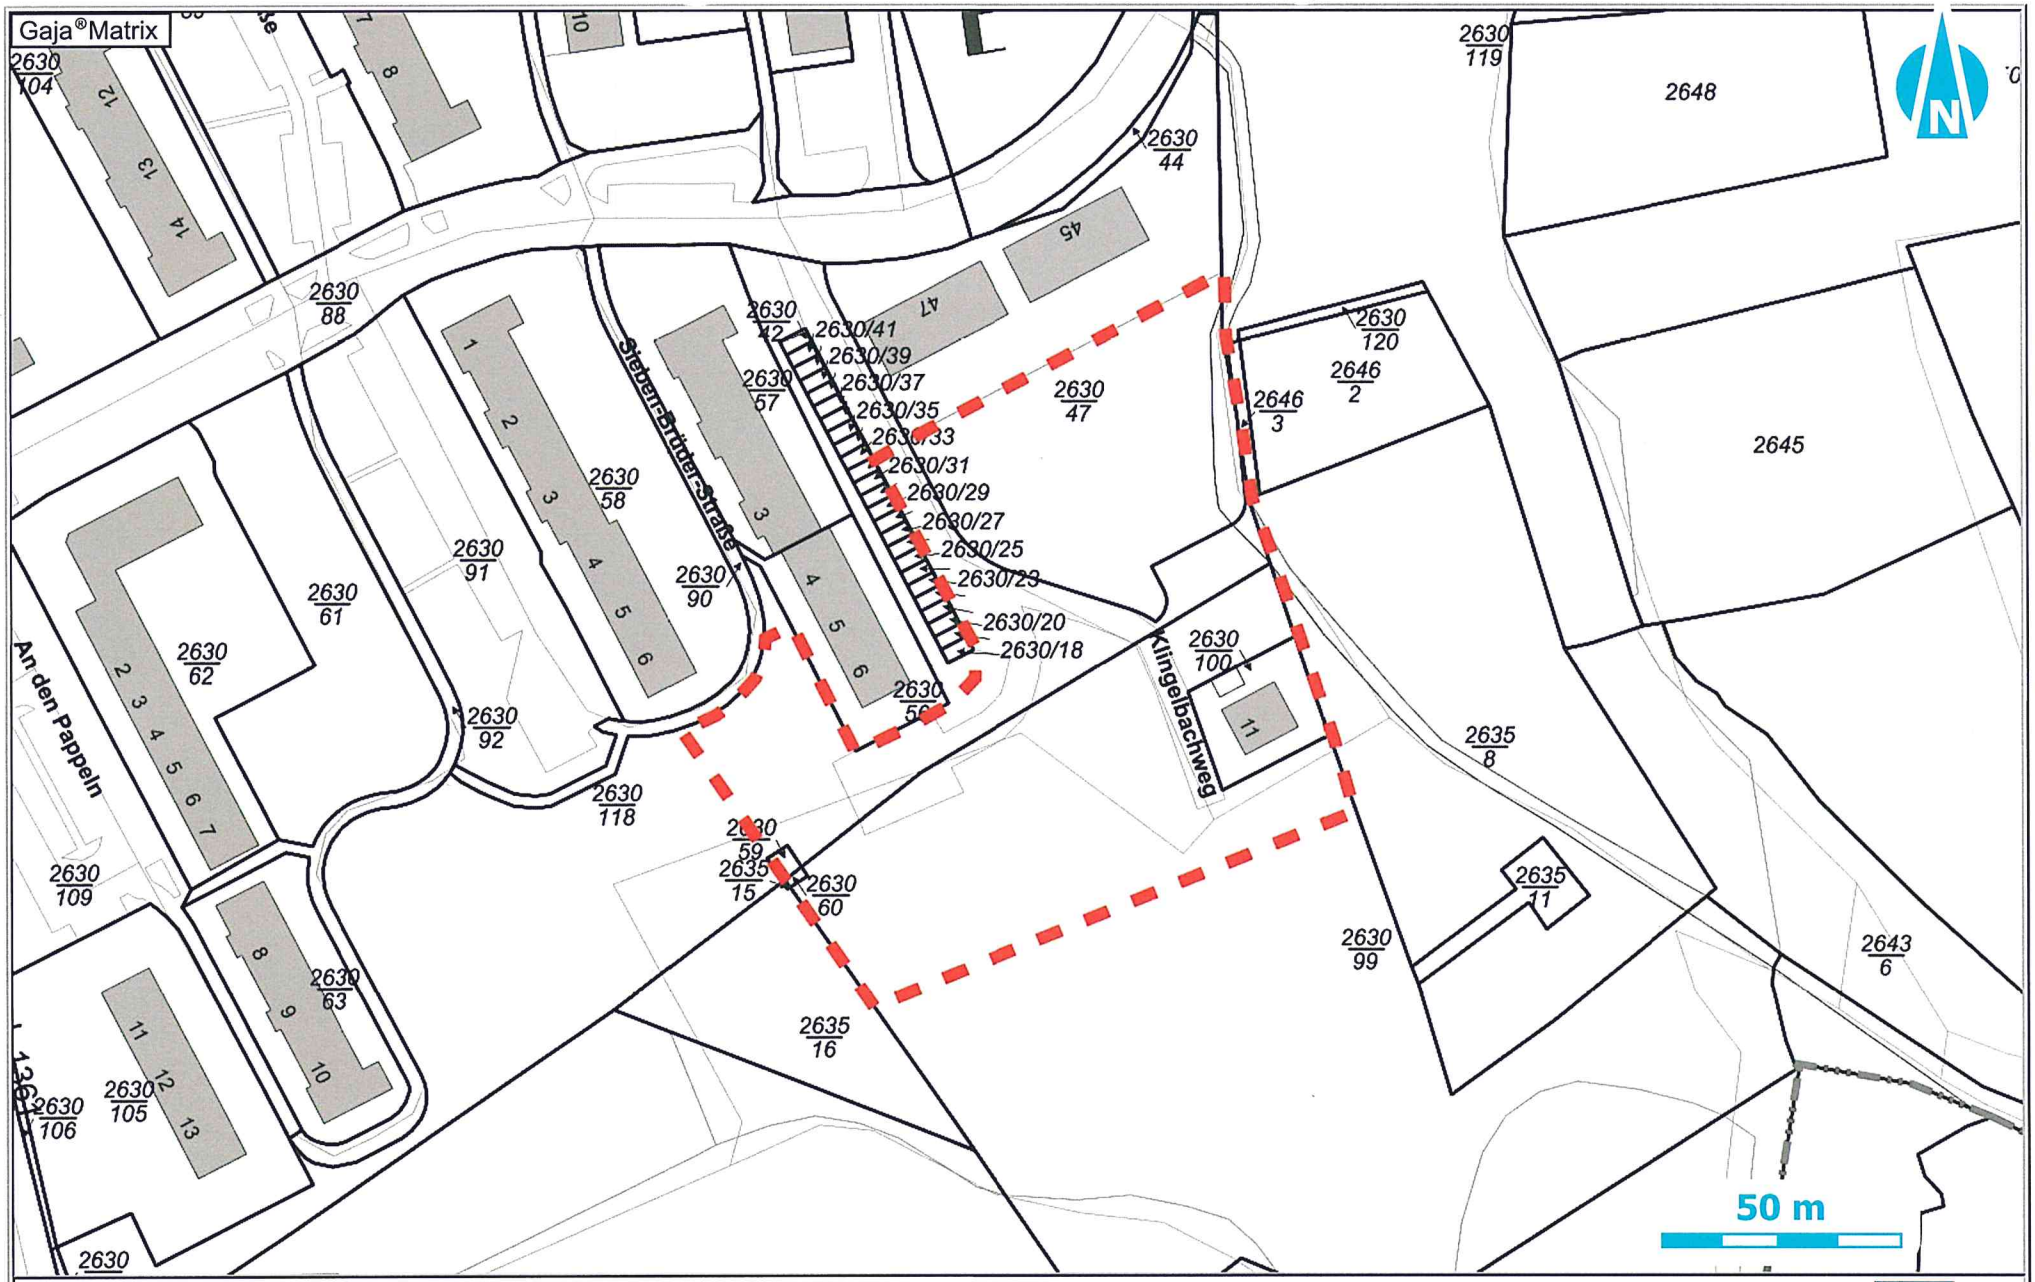

Projekt:

Vermerk:

Bearbeiter: Hr. Krämer

16.06.2020 M 1:1500