


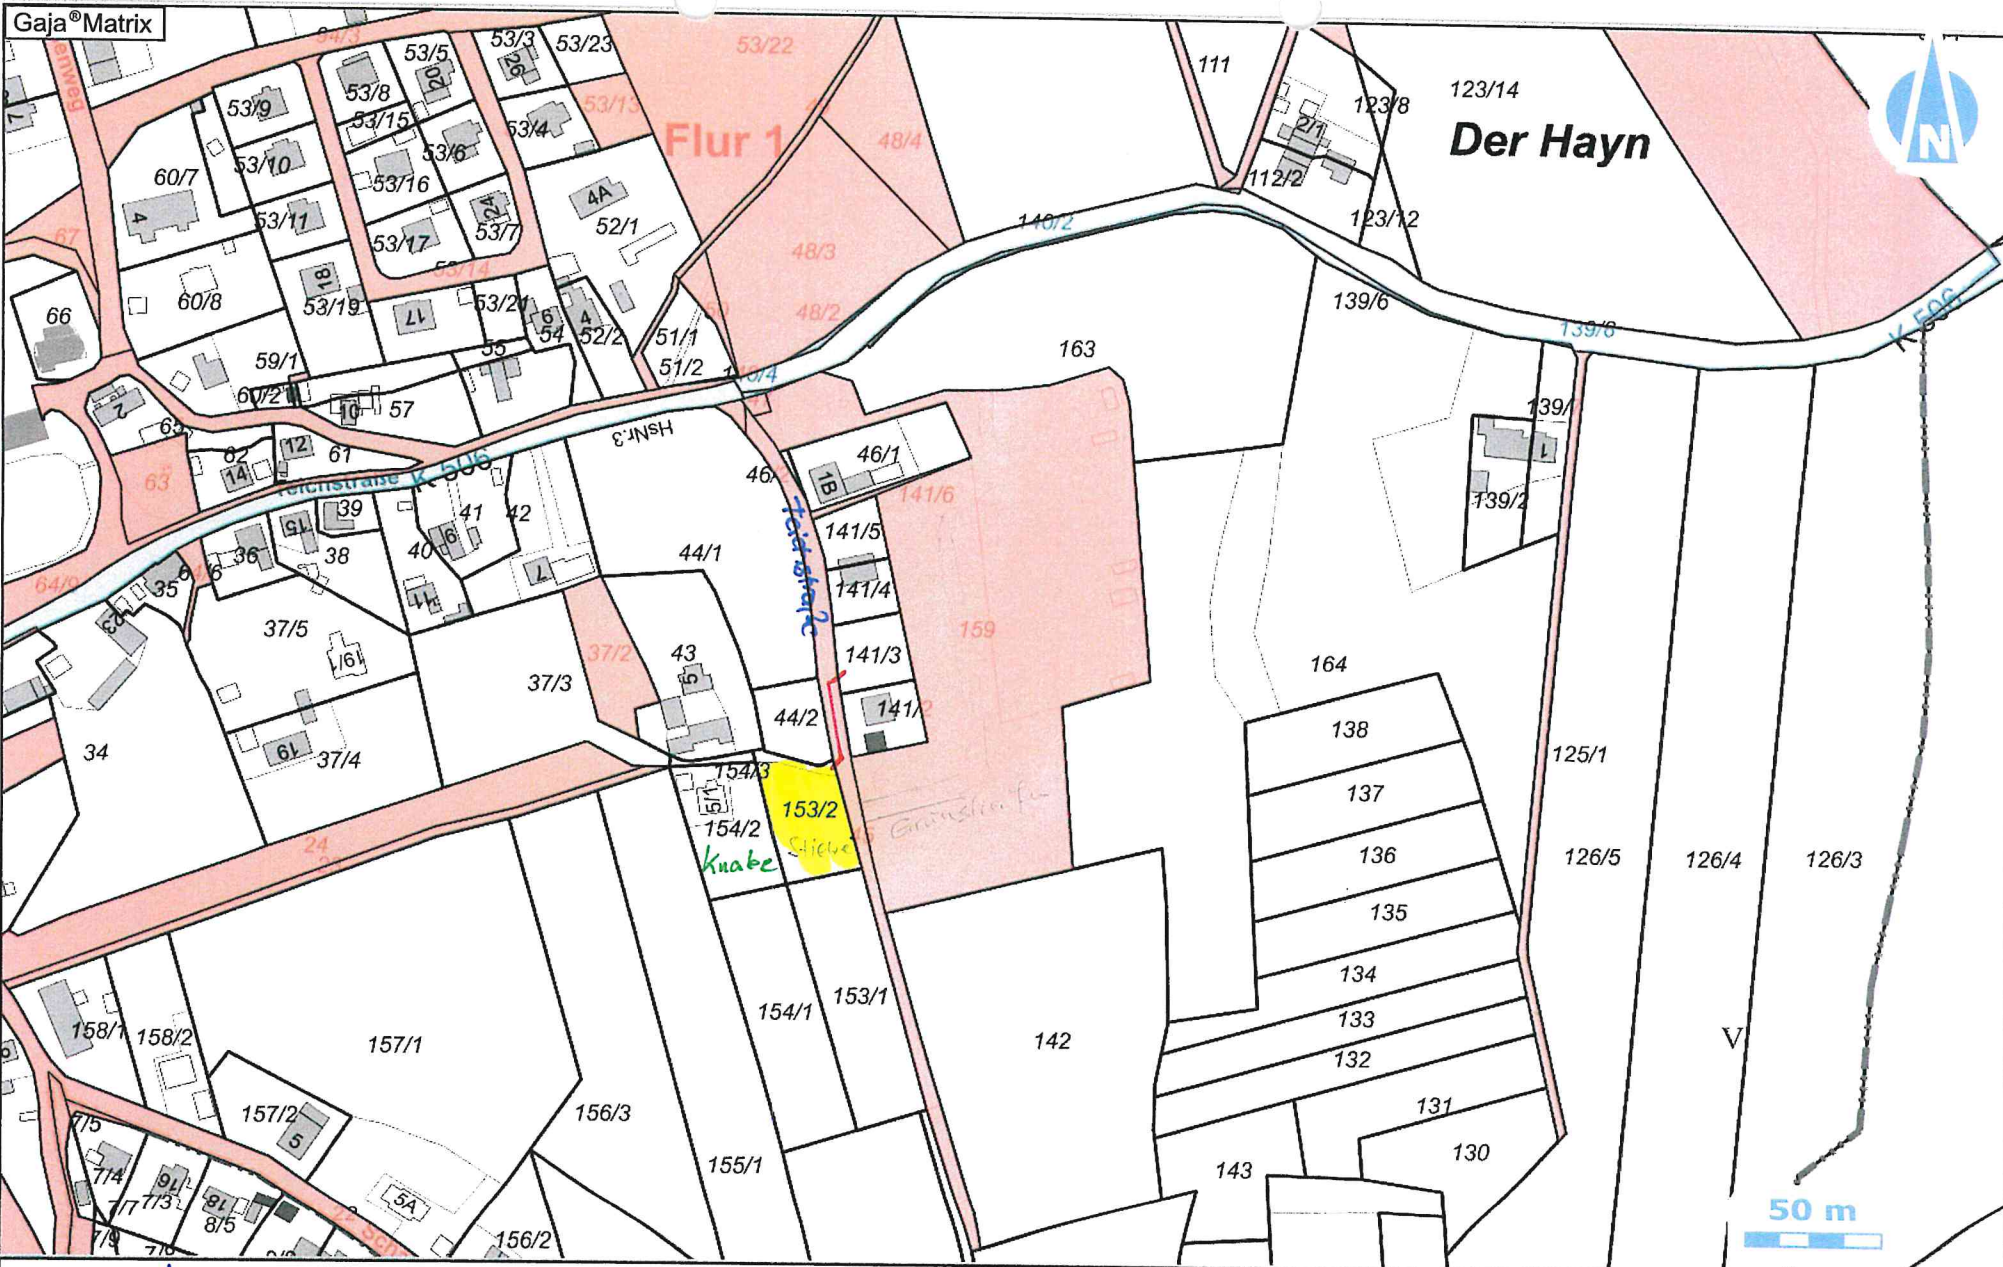

# Der Hayn

Flur 1



Projekt: *Weißbach*

Vermerk:

Bearbeiter: Hr. Glück

22.09.2020 M 1:2590

