

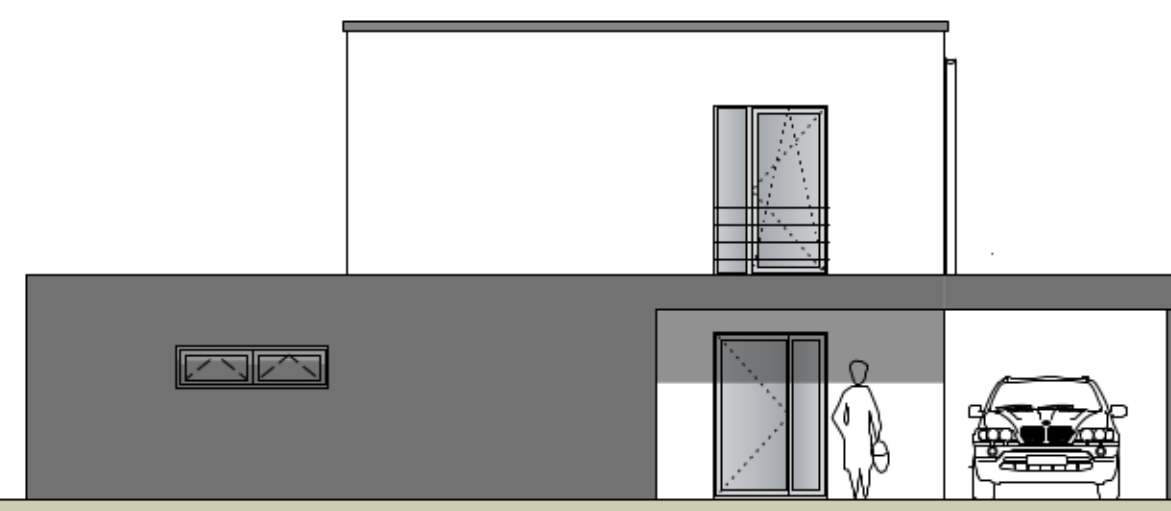



ANSICHT GARTENSEITE

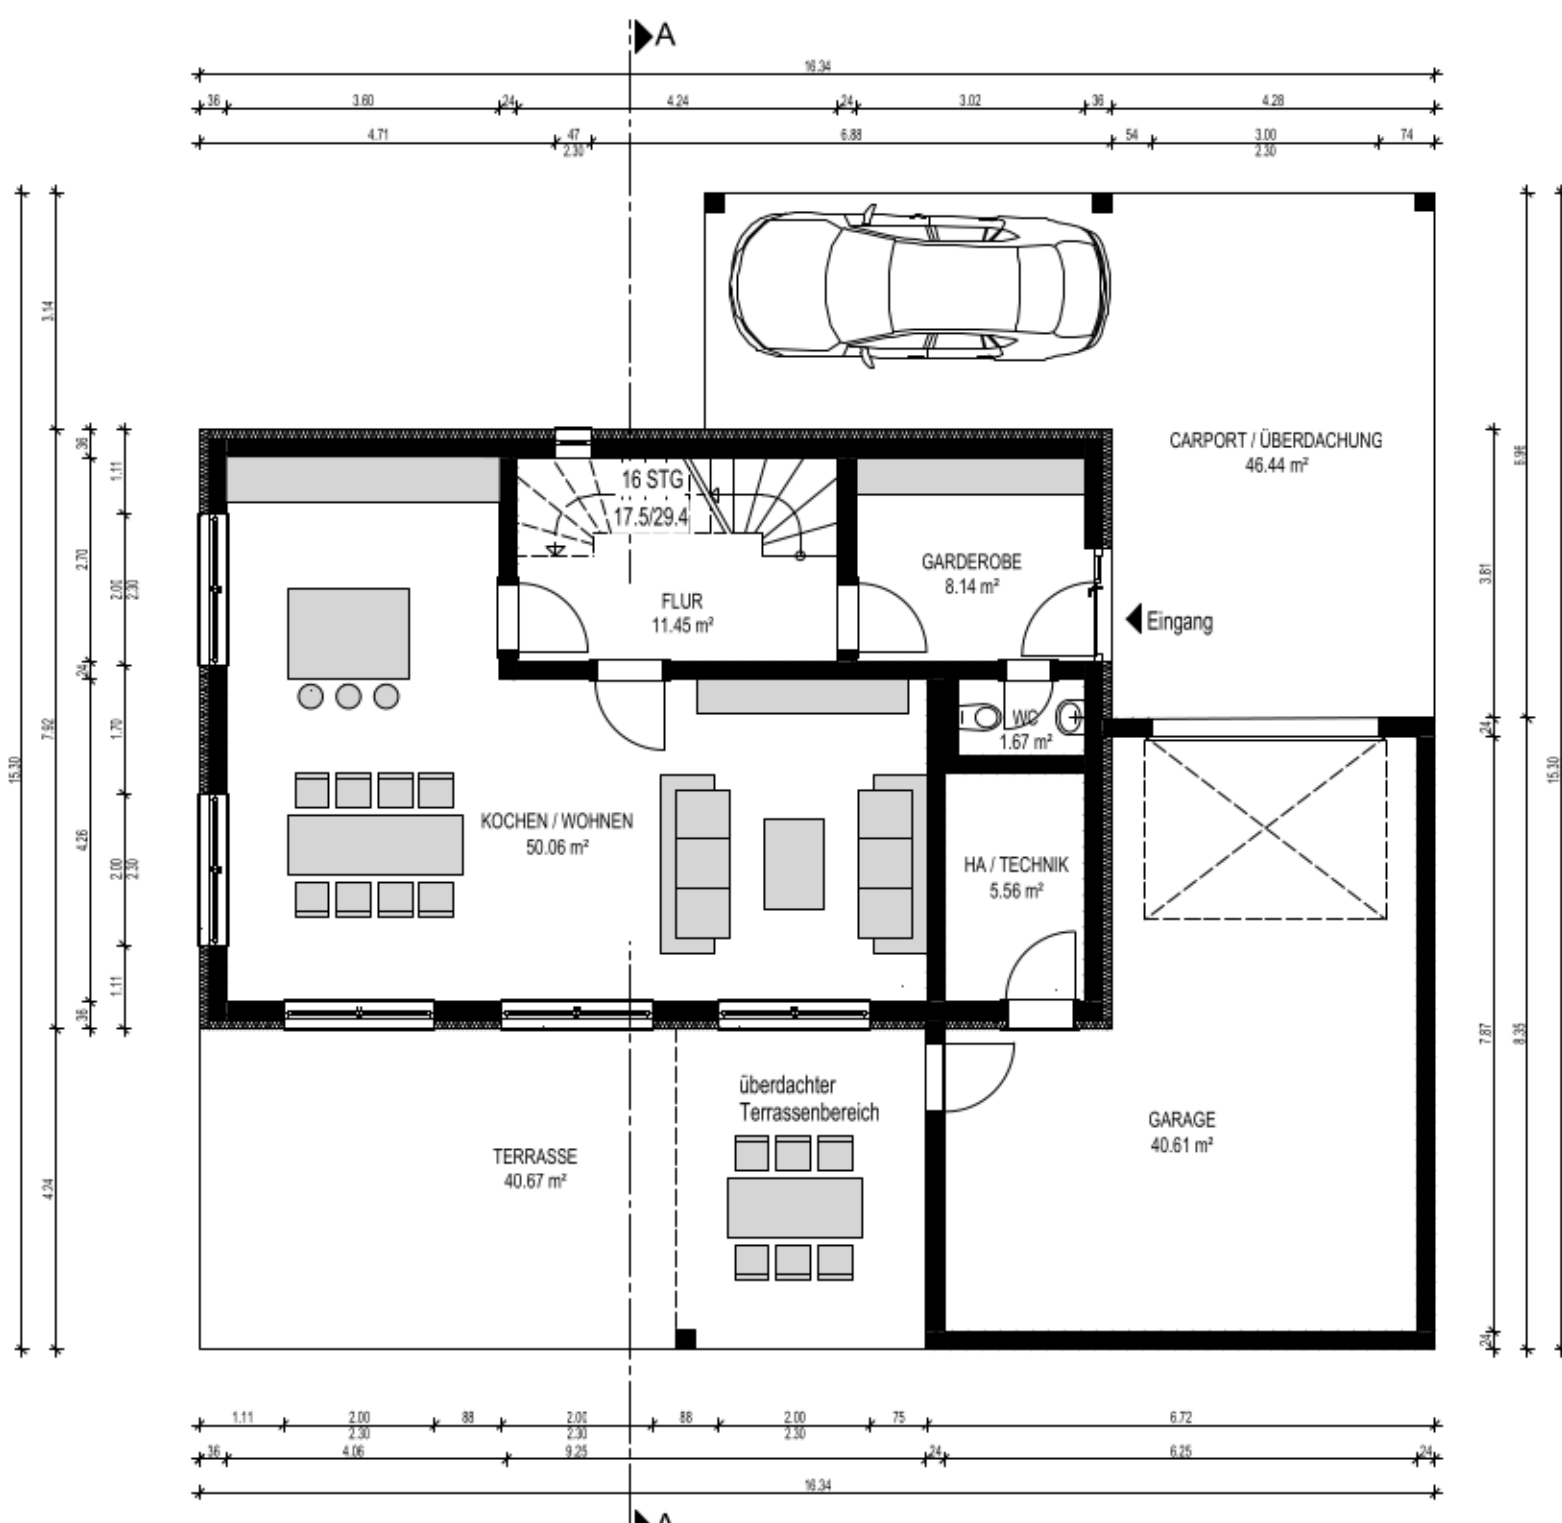


ANSICHT STRASSESEITE

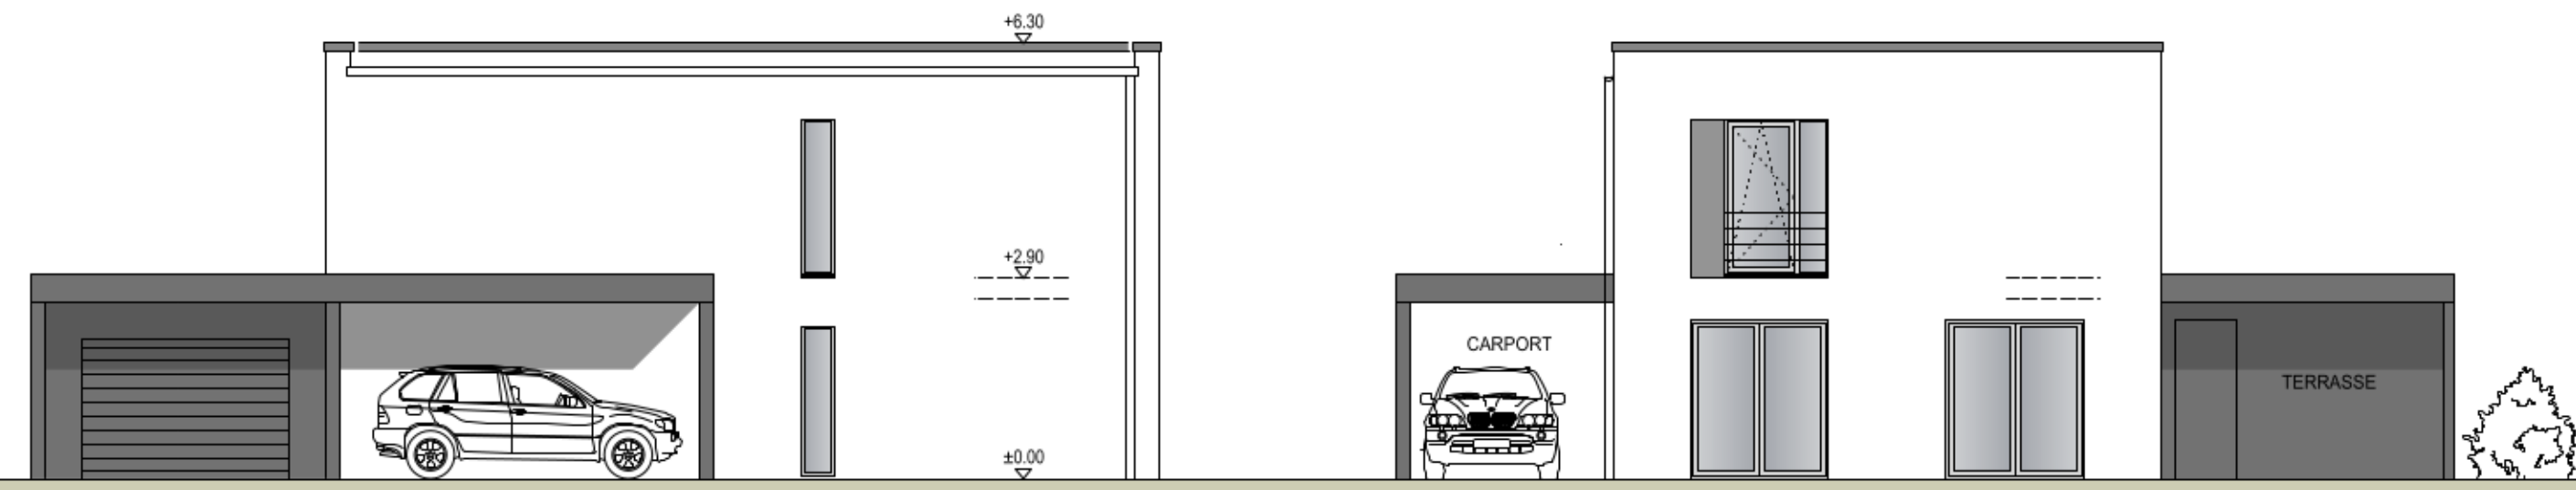

GRUNDRISS EG

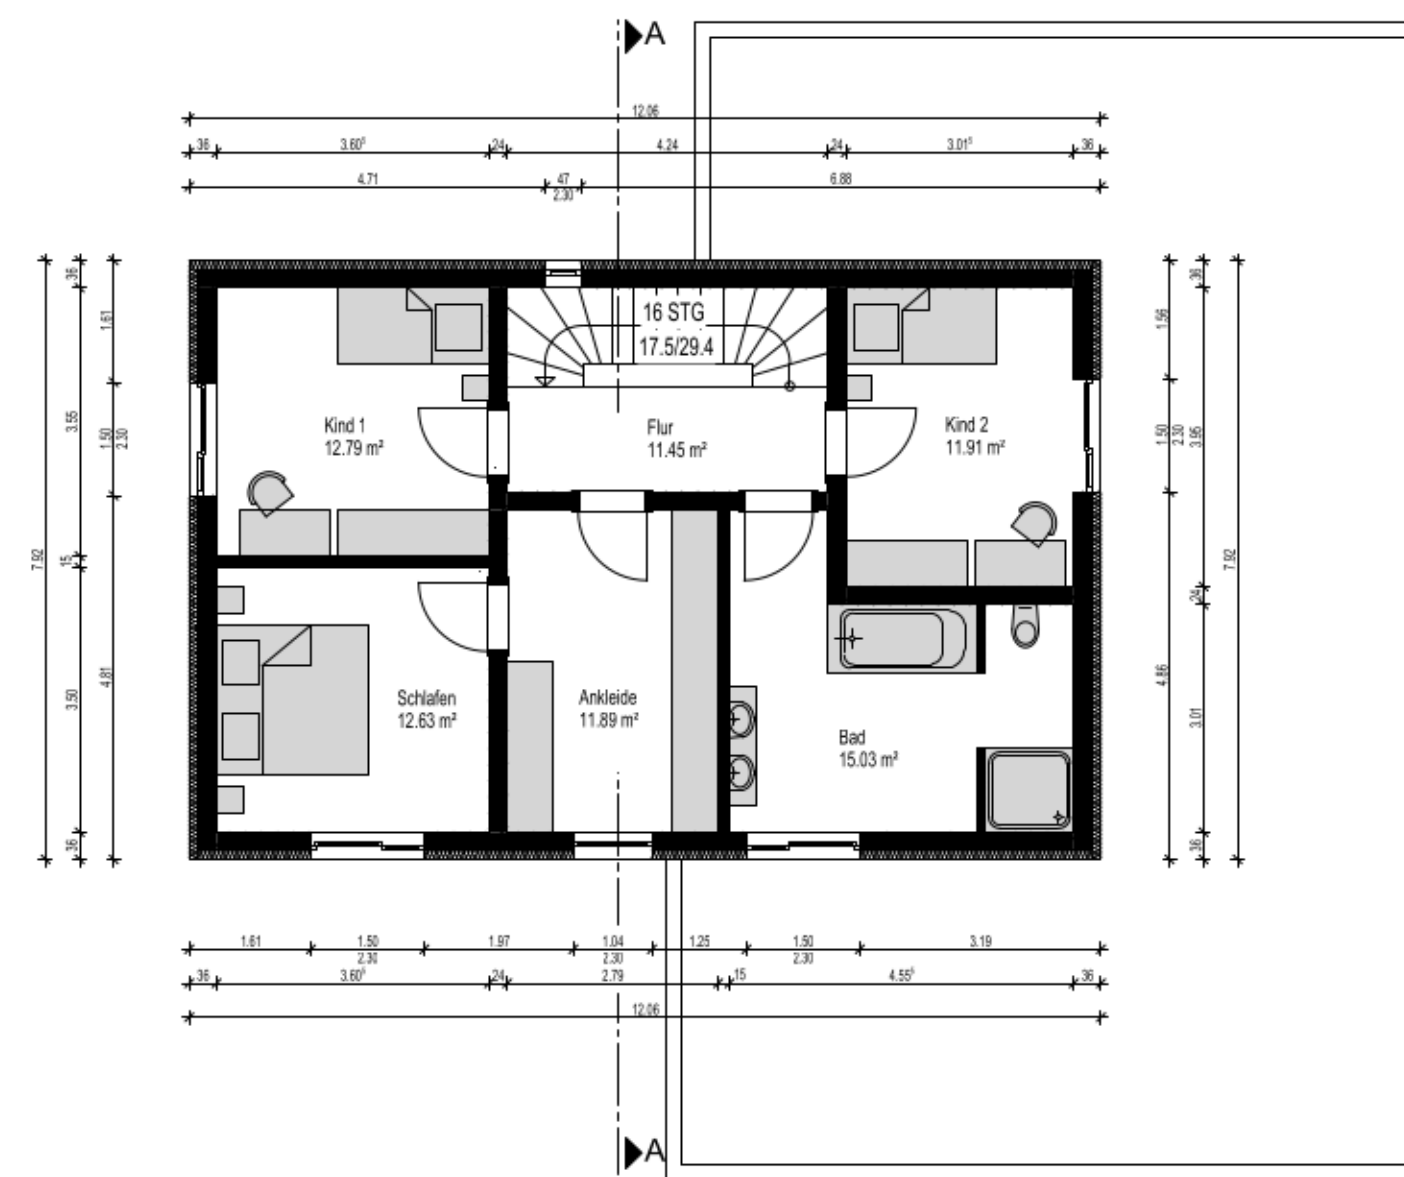

GRUNDRISS OG

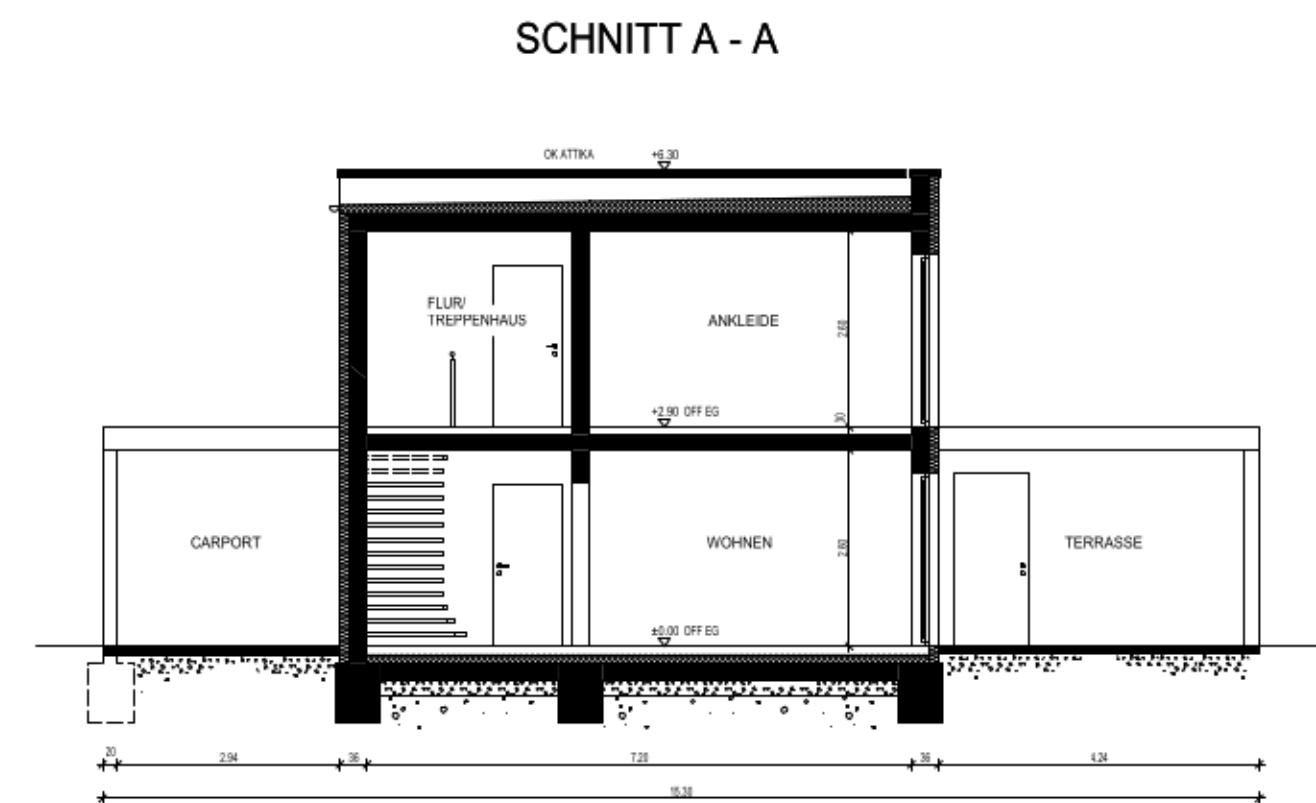

SCHNITT A - A

# VORPLANUNG

BAUVORHABEN:		<b>WOHPARK BOHRA</b> Fl.-Stück 32/1 Schmölln OT Bohra	
BAUHERR:			
ENTWURFSVERFASSER:	<b>ingenieurbüro NEBE</b> bauingenieur + planer	DATUM:	12.11.2020
<small>kontakt@ferr-nebe.de, www.ferr-nebe.de mobil 0177 8701799, tel 037204 889911 Am Damm 2, 09689 Frankenberg / Sachsen</small>		MAßSTAB:	1 : 100
PLANINHALT:	GRUNDRISSE / ANSICHTEN SCHNITT / LAGEPLAN	PLAN-NR.:	2