
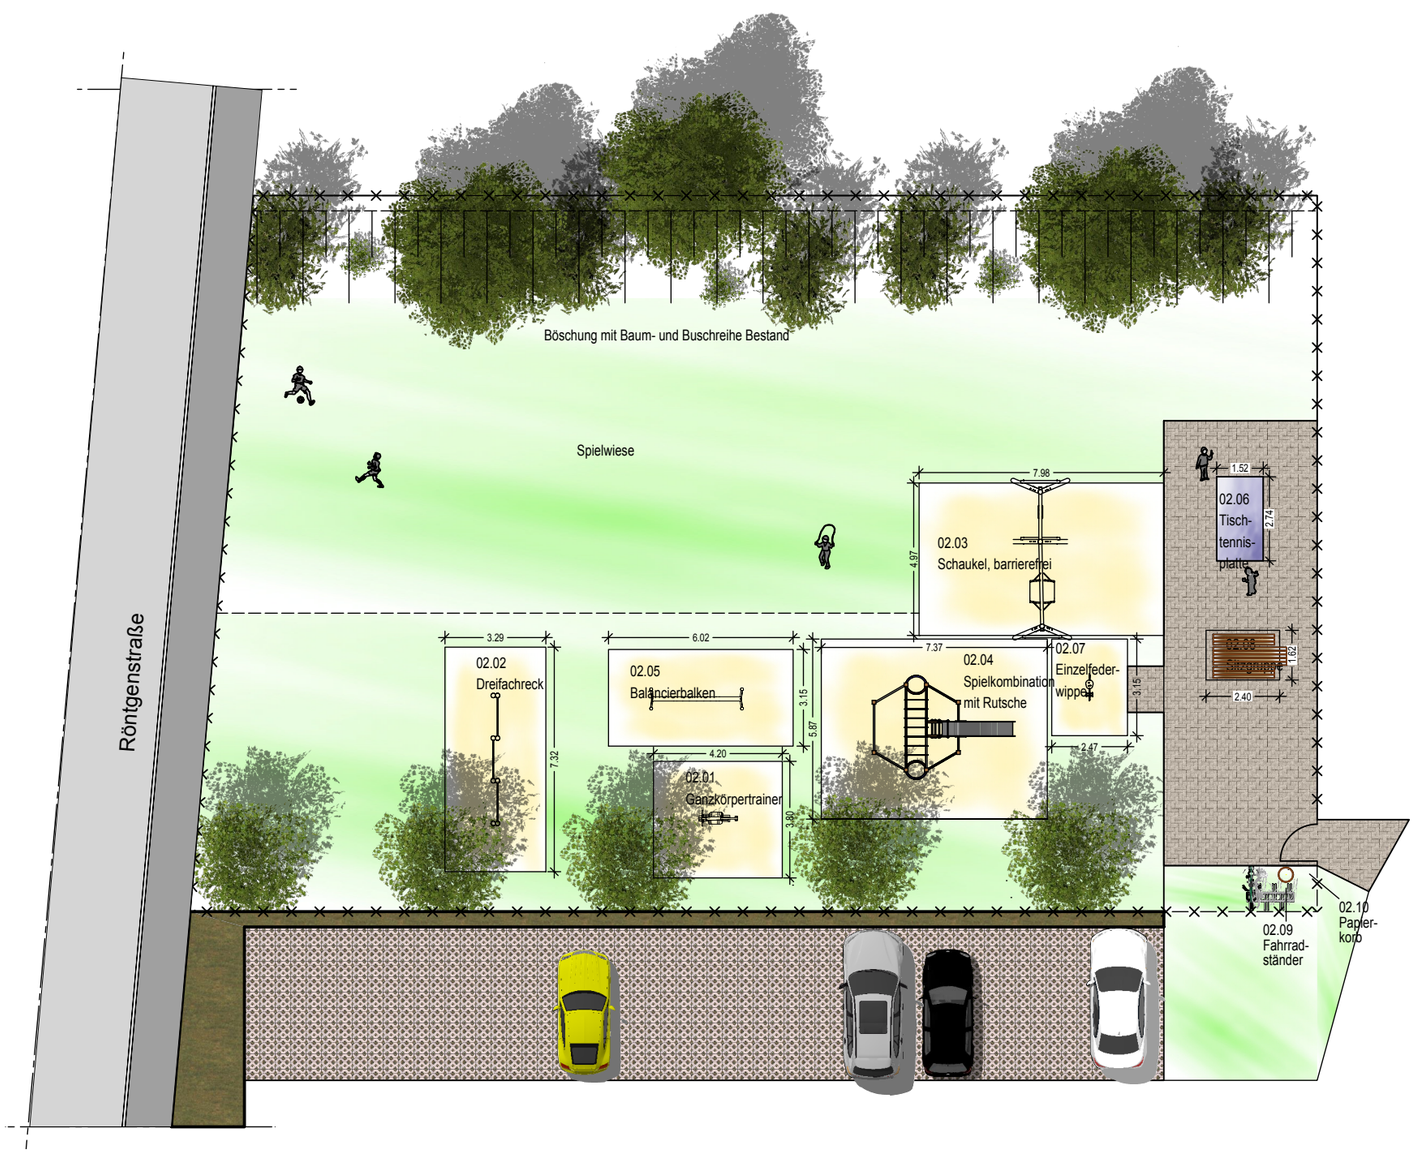
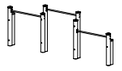


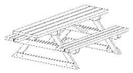

Stabgitterzaun h = 1,00 m

LV-Pos.			
02.01		02.06	
02.02		02.07	
02.03		02.08	
02.04		02.09	
02.05		02.10	
Spiel- und Bewegungsfläche		Aufstellfläche/Fallschutz	
Pflasterfläche		Böschung	

Änderungen:

Index	Datum	Name	Beschreibung

Phase: ENTWURFSPLANUNG

Inhalt: Entwurfsplanung

Projekt: Knopfspielplatz Robert-Koch-Viertel in Schmölln

Bauherr:
Stadt Schmölln
Markt 1
04626 Schmölln

Planformat: DIN A 3

Maßstab: 1 : 200

Planverfasser:
B+W Beierlein + Weise Bauplanungsgesellschaft
Hauptstr. 43
07389 Knau
Tel.: 036484-20250
Fax: 036484-20249
info@die-planungsprofis.de

gez.: B. Weise

Projekt-Nr.: 18-008

Datum: 19.02.2018

Plan-Nr.: E01