



Anlage 1 zur 2. Ergänzung des Beschlusses über die Einleitung des Verfahrens zur 1. Änderung des Flächennutzungsplanes der Stadt Schmölln

— — — — — Umgrenzung der aus dem Änderungsverfahren herauszunehmenden Fläche

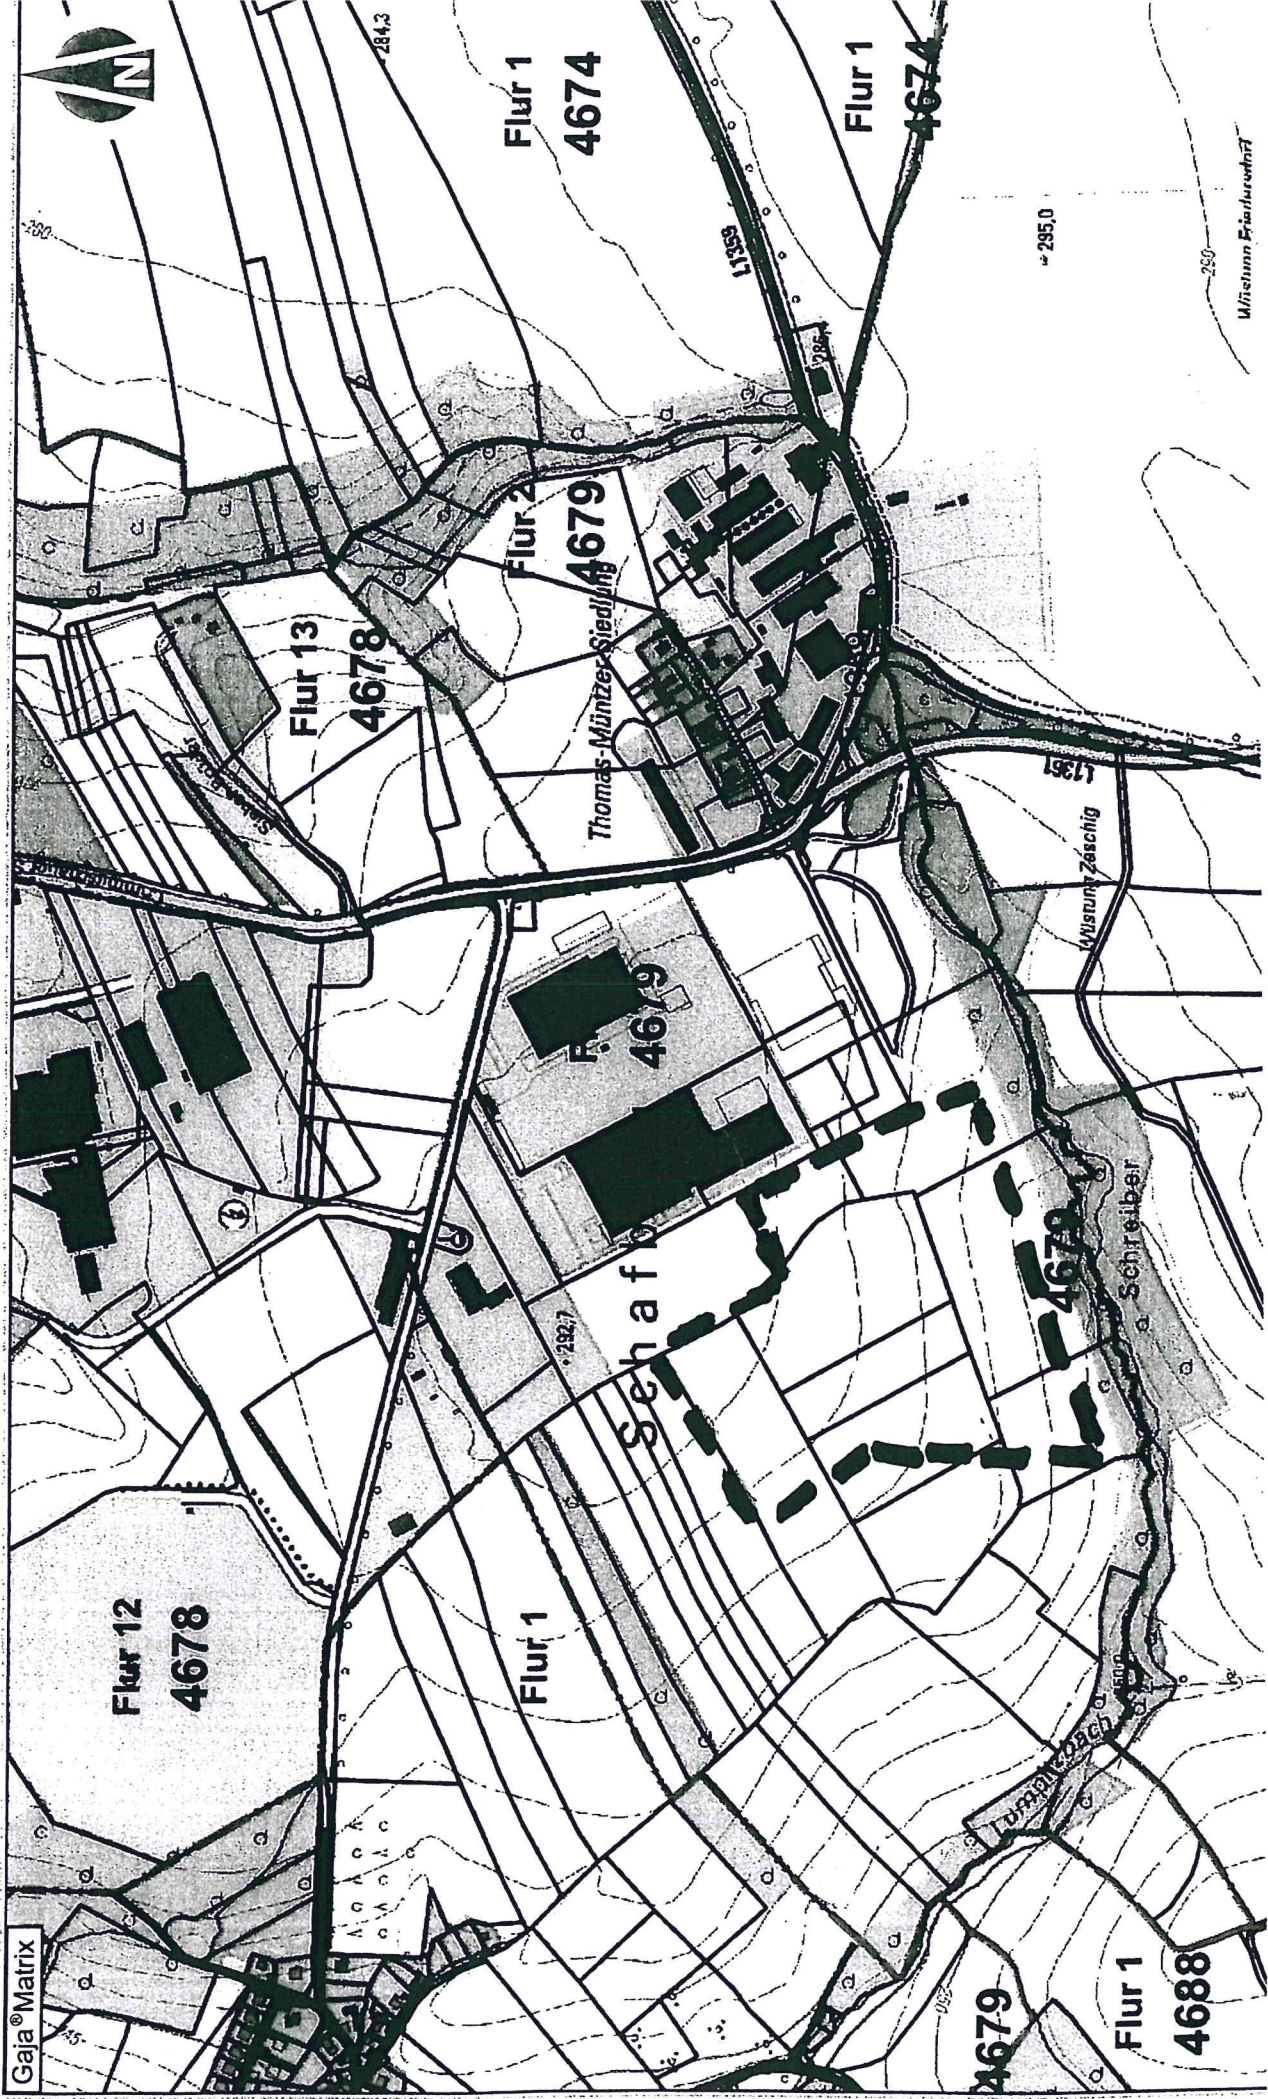

Anlage 2 zur 2. Ergänzung des Beschlusses über die Einleitung des Verfahrens zur 1. Änderung des Flächennutzungsplanes der Stadt Schmölln

— — — — — Umgrenzung der aufzunehmenden Fläche

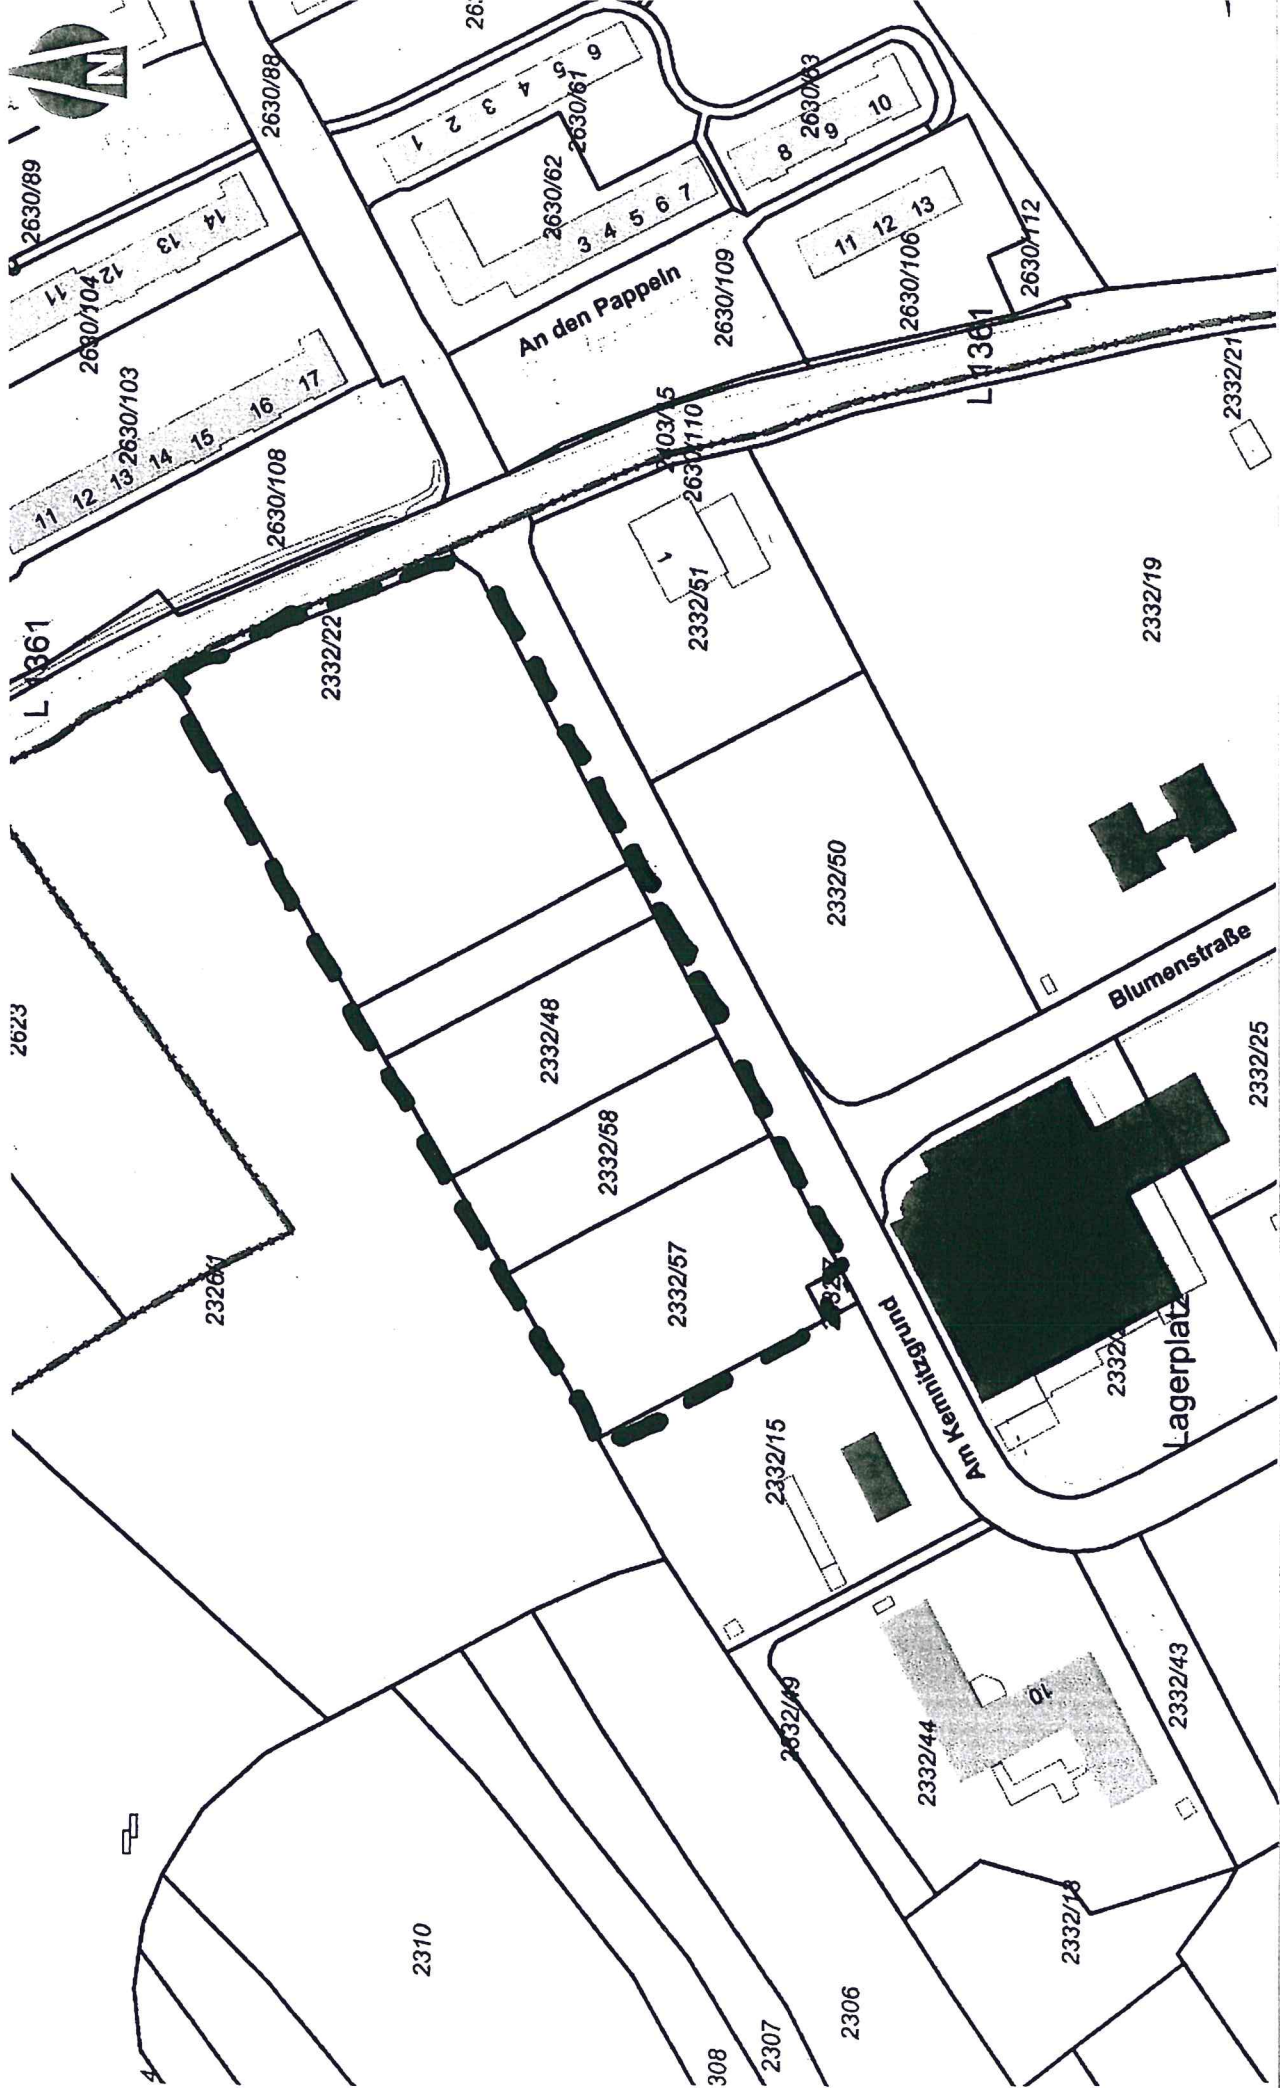

Anlage 3 zur 2. Ergänzung des Beschlusses über die Einleitung des Verfahrens zur 1. Änderung des Flächennutzungsplanes der Stadt Schmölln

— — — — — Umgrenzung Änderungsbereich „Am Kemnitzgrund“