

## Abstimmung

zwischen der

Stadt Schmölln  
Markt 1  
04626 Schmölln



(nachstehend Gemeinde genannt)

und der

Thüringer Energie AG  
Schwerborner Straße 30  
99087 Erfurt

(nachstehend EVU genannt)

zur Durchführung von Investitionsmaßnahmen im Gasverteilungsnetz in der Gemeinde.

Der Konzessionsvertrag vom 13.11.1991, mit Nachtrag vom 17.03./ 14.04.1998, regelt die grundsätzlichen Bedingungen zur Errichtung und Unterhaltung des Netzes zur Gasversorgung in der Gemeinde. Dieser Konzessionsvertrag endet am 05.11.2016.

Im §24 Abs.1 des Konzessionsvertrags ist unter anderem vereinbart, dass eine Übernahmeverpflichtung der Gemeinde für Gasversorgungsanlagen - die in den letzten 3 Jahren vor dem Vertragsende errichtet bzw. wesentlich geändert wurden - nur dann besteht, wenn deren Errichtung oder Änderung zwischen beiden Vertragspartnern abgestimmt wurde oder wenn deren Errichtung bzw. Änderung zur Erfüllung der Versorgungspflichten zwingend erforderlich war.

Dies vorausgesetzt sind sich beide Vertragspartner einig, dass die hier genannten Maßnahmen im Gasverteilungsnetz für eine anforderungsgerechte Versorgung notwendig sind und wie abgestimmt durchgeführt werden.

- Stadt Schmölln, Aufgrund vorhandener Interessenbekundungen, planen wir " An den Queren" einen Erdgasnetzausbau. Hierbei wird im Geschäftsjahr 2019 eine Mitteldruck- Verteilleitung von ca. 140m verlegt.

Lageplan in der Anlage

Das EVU wird dafür einen Investitionsbetrag von ca. 33.000 Euro aufwenden.

- OT Zschernitzsch, Koordinierung mit geplantem Kanalbau- sowie Straßenbauarbeiten. Hierbei sind in einem 4. Bauabschnitt im Ausbaubereich Sprotte Weg, An der Kirche ca.300 m HDPE Verteilungen zu verlegen.

Lageplan in der Anlage

Das EVU wird dafür einen Investitionsbetrag von ca. 60.000 Euro aufwenden.

....., den .....

Stadt Schmölln

Auch in Vertretung für die  
Thüringer Energie AG handelnd:  
TEN Thüringer Energienetze GmbH

.....  
Bürgermeister


i.A.  
Graul



i.A.  
Mälzer





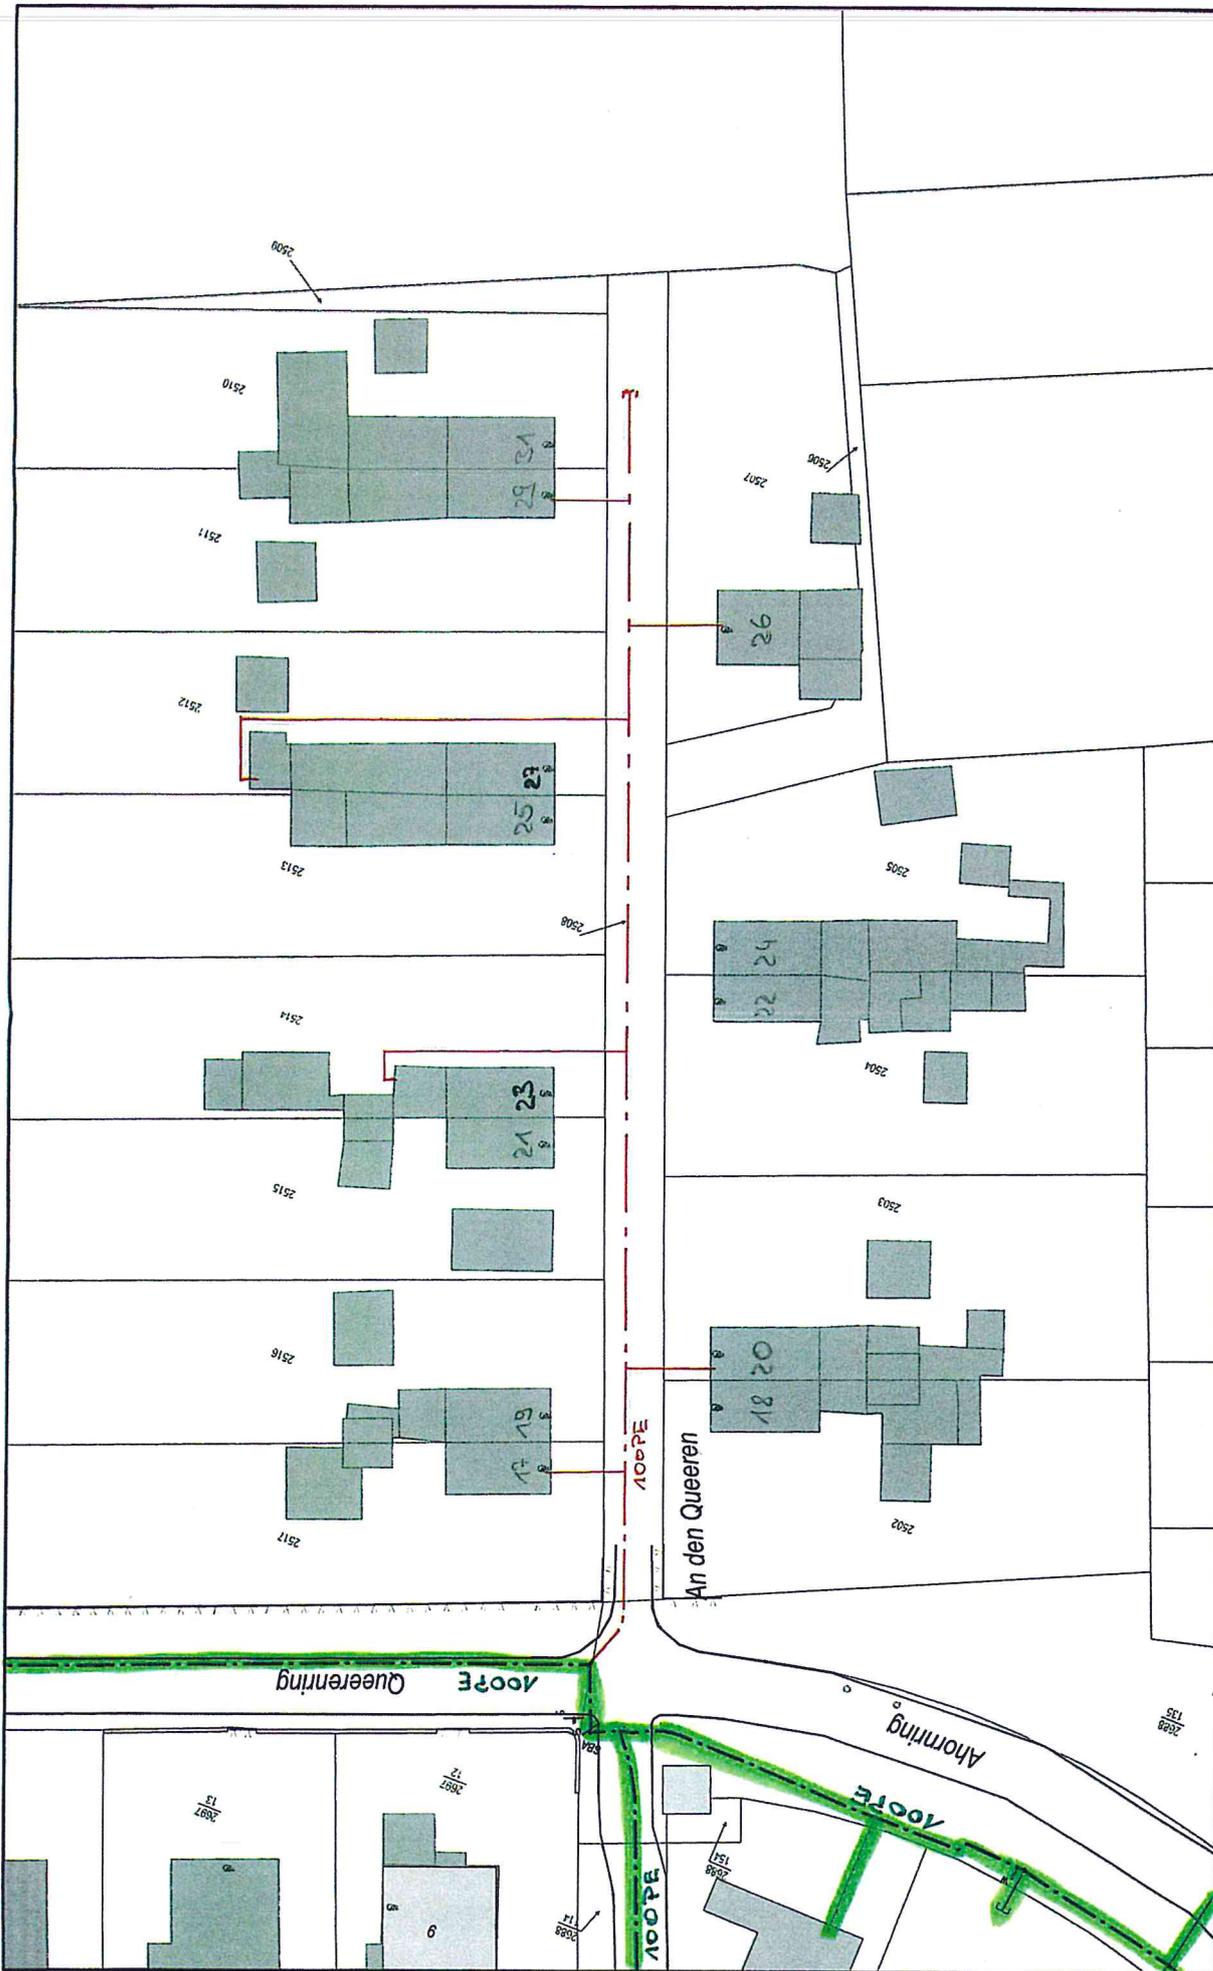

Bezeichnung  
Schmöllin, An den Queeren EGV

2019

Änderungsskizze

**Thüringer  
Energienetze**

Datum	Name
bearb. 14.11.2018	Loiser Bodo
Unterschrift:	

1:500  
Maßstab

Mittelpunkt-Koordinaten (XY): 736495,22; 5642471,44

Plan-Nr. 1 von 1

In den Nonnenfeldern 1  
07570 Weida  
Tel. 0361 / 652-4802

