


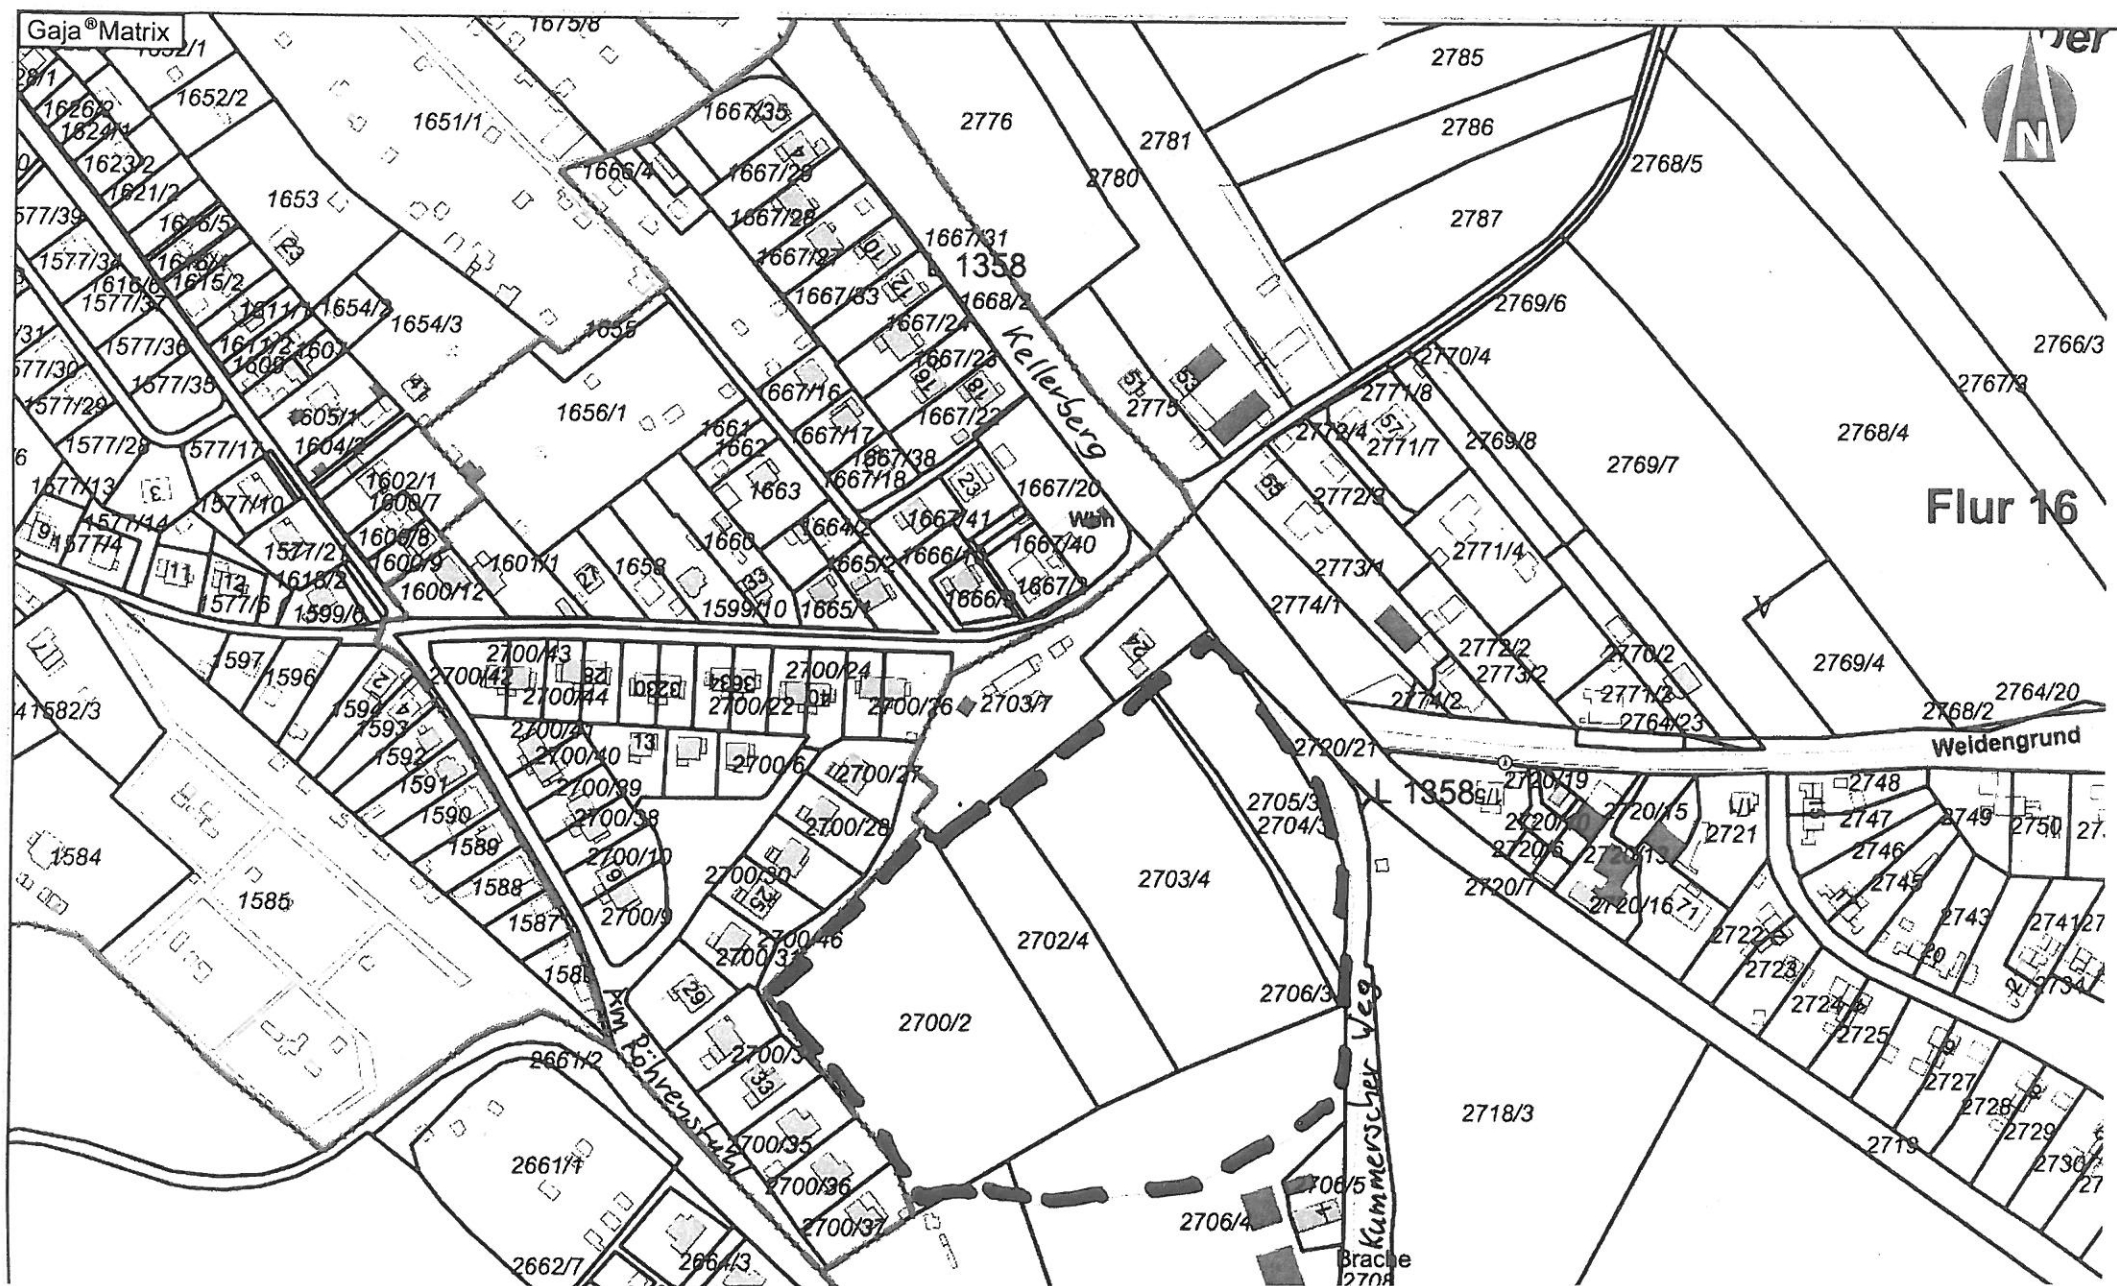

Anlage 2d zum Beschluss über die Auftrennung des Verfahrens zur Änderung des Flächennutzungsplanes der Stadt Schmölln - Bereich der 2. Änderung

— — — — — Umgrenzung Änderungsbereich 4: Kummerscher Weg