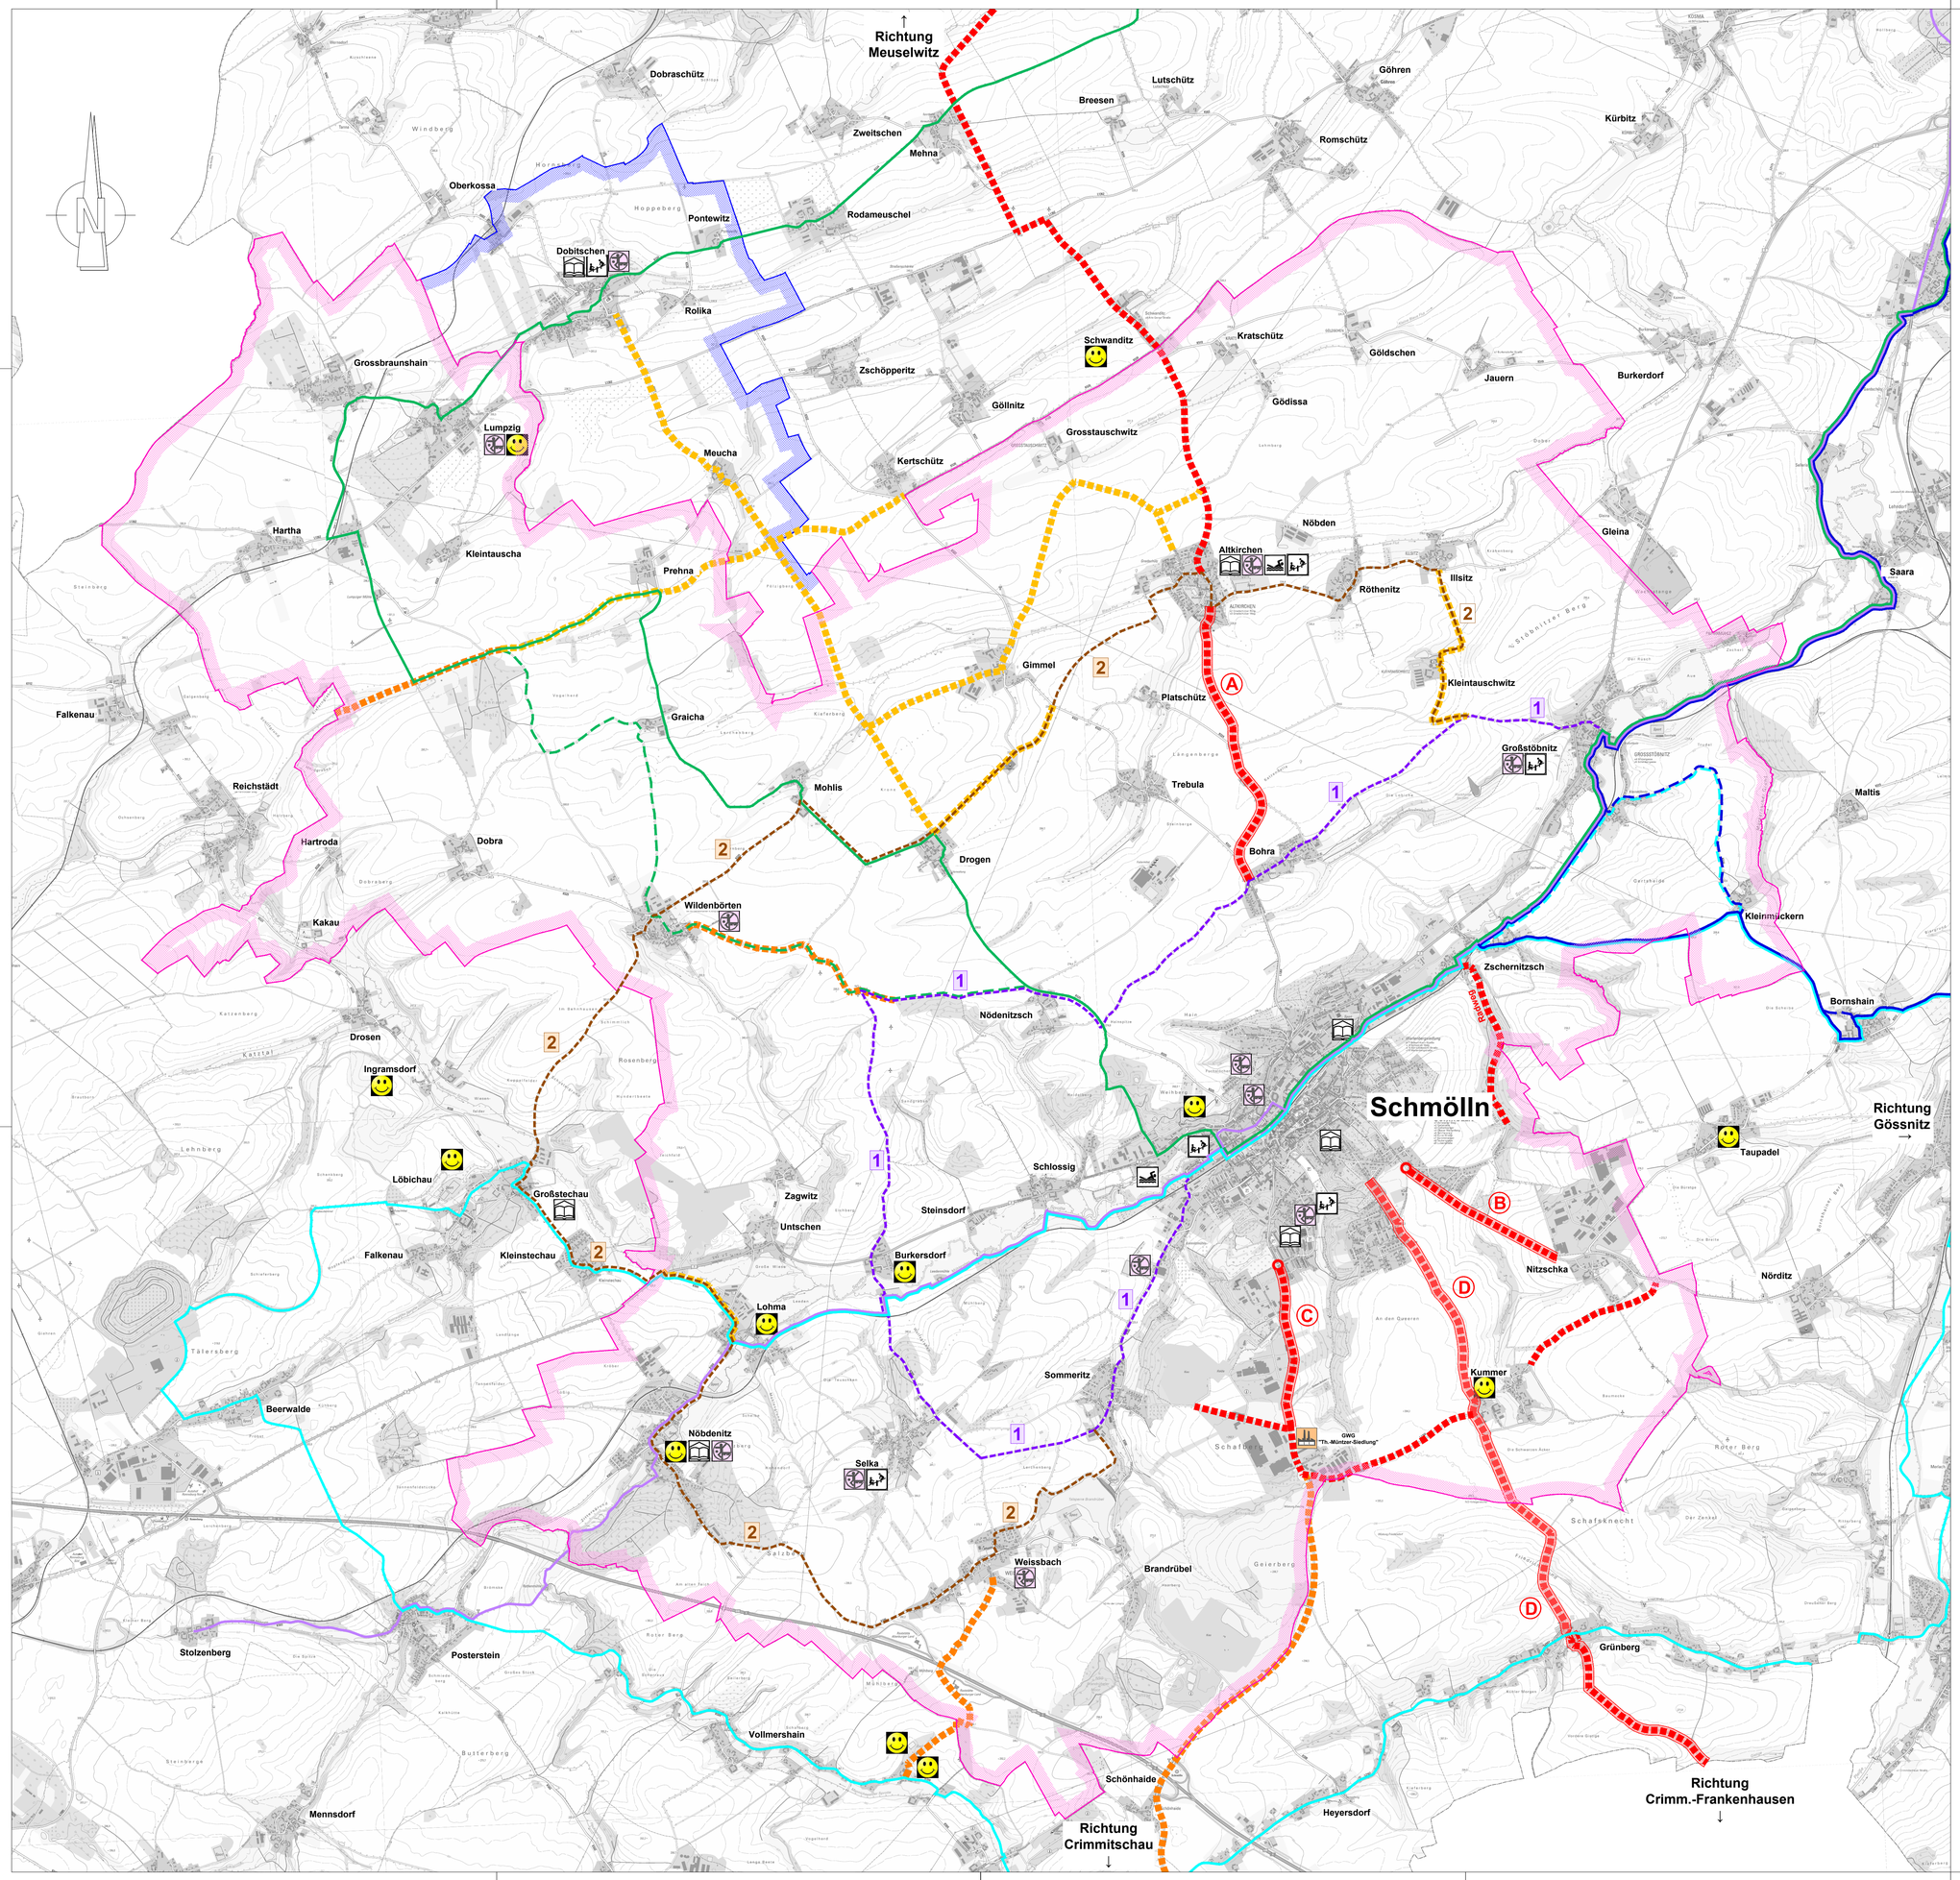

LEGENDE

Ausbauziele / Ausbaustandard

- straßenbegleitender Radweg / Radweg
- landwirtschaftlicher Weg
- Sanierung vorhandener Straßen / Wege

Touristische Radrouten "Altenburger Land"

- Radweg "Thüringer Städtekette"
- Radweg "Thüringer Städtekette"- Alternativroute
- Radweg "Altenburger Obstland"
- Radweg "Altenburger Obstland" - Alternativroute
- Radweg "Sprottetal zum Wieratal"
- Radweg "Sprottetal zum Wieratal" - Alternativroute
- Radweg "Zwischen Sprotte und Pleiße"
- Radweg "Zwischen Sprotte und Pleiße" - Alternativroute

Touristische Radrouten "Stadt Schmölln"

- 1 Radweg "Rund um Schmölln 1"
- 2 Radweg "Rund um Schmölln 2"

geplante Maßnahmen Radverkehr

A — Maßnahme 1:
Neubau eines gemeinsamen Geh- und Radweges entlang der L 1361 zwischen Bohra und Altkirchen

B — Maßnahme 2:
Errichtung eines straßenbegleitenden Radweges entlang der L 1358 zwischen Schmölln und Nitzschka und evtl. Umbau der Kreuzung Am Kellerberg (L1358) mit Weidengrund/Kummerscher Weg zum Kreisverkehr

C — Maßnahme 3:
Ausbau L 1361 zwischen den Straßen "Zum Wasserturm" und "Lohsenstraße mit straßenbegleitendem Radweg und Kreisverkehr

D — Maßnahme 4:
Radweg von Schmölln bis Kummer bzw. Grünberg - Fortführung in Planung

markante Ziele

- Spielplatz
- Schule
- Sportplatz
- Gewerbegebiet
- Baden / Erholung
- Erlebnis

Gemarkung

- Grenze Stadt Schmölln
- Gemeindegrenze Dobitschen

Änderung			
Index	Datum	Name	Änderung

Bauherr:

Stadtverwaltung Schmölln
Markt 1
04626 Schmölln
Tel. (034491) 76-0
Fax 034491 76-110

Planer:

STOLL BAUPLANUNG
GmbH & Co. KG
Nikolaus-Otto-Straße 1 08371 Glauchau
Tel. 03763/7911-0 e-mail: info@stollplan.de
Fax 03763/7911-12 web: www.stollplan.de

	Datum	Zeichner	Bearbeiter
Erstellt	Sept. 2022	Geier	Wunderlich
Geprüft			

für den Bauherren:

Datum Unterschrift

Phase: Vorplanung

Projekt: Fortschreibung Radverkehrskonzept der Stadt Schmölln 2020

Darstellung: Übersichtskarte

Projekt-Nr.:	Phase:	Unterlage-Nr.:	Index:	Maßstab:	Blatt:
2038	2	..	-	1 : 20.000	-

Druckdatum:08.09.2022

e:\projekte\stadt schmölln\2038 radverkehrskonzept\dwg\2038_karte.dwg