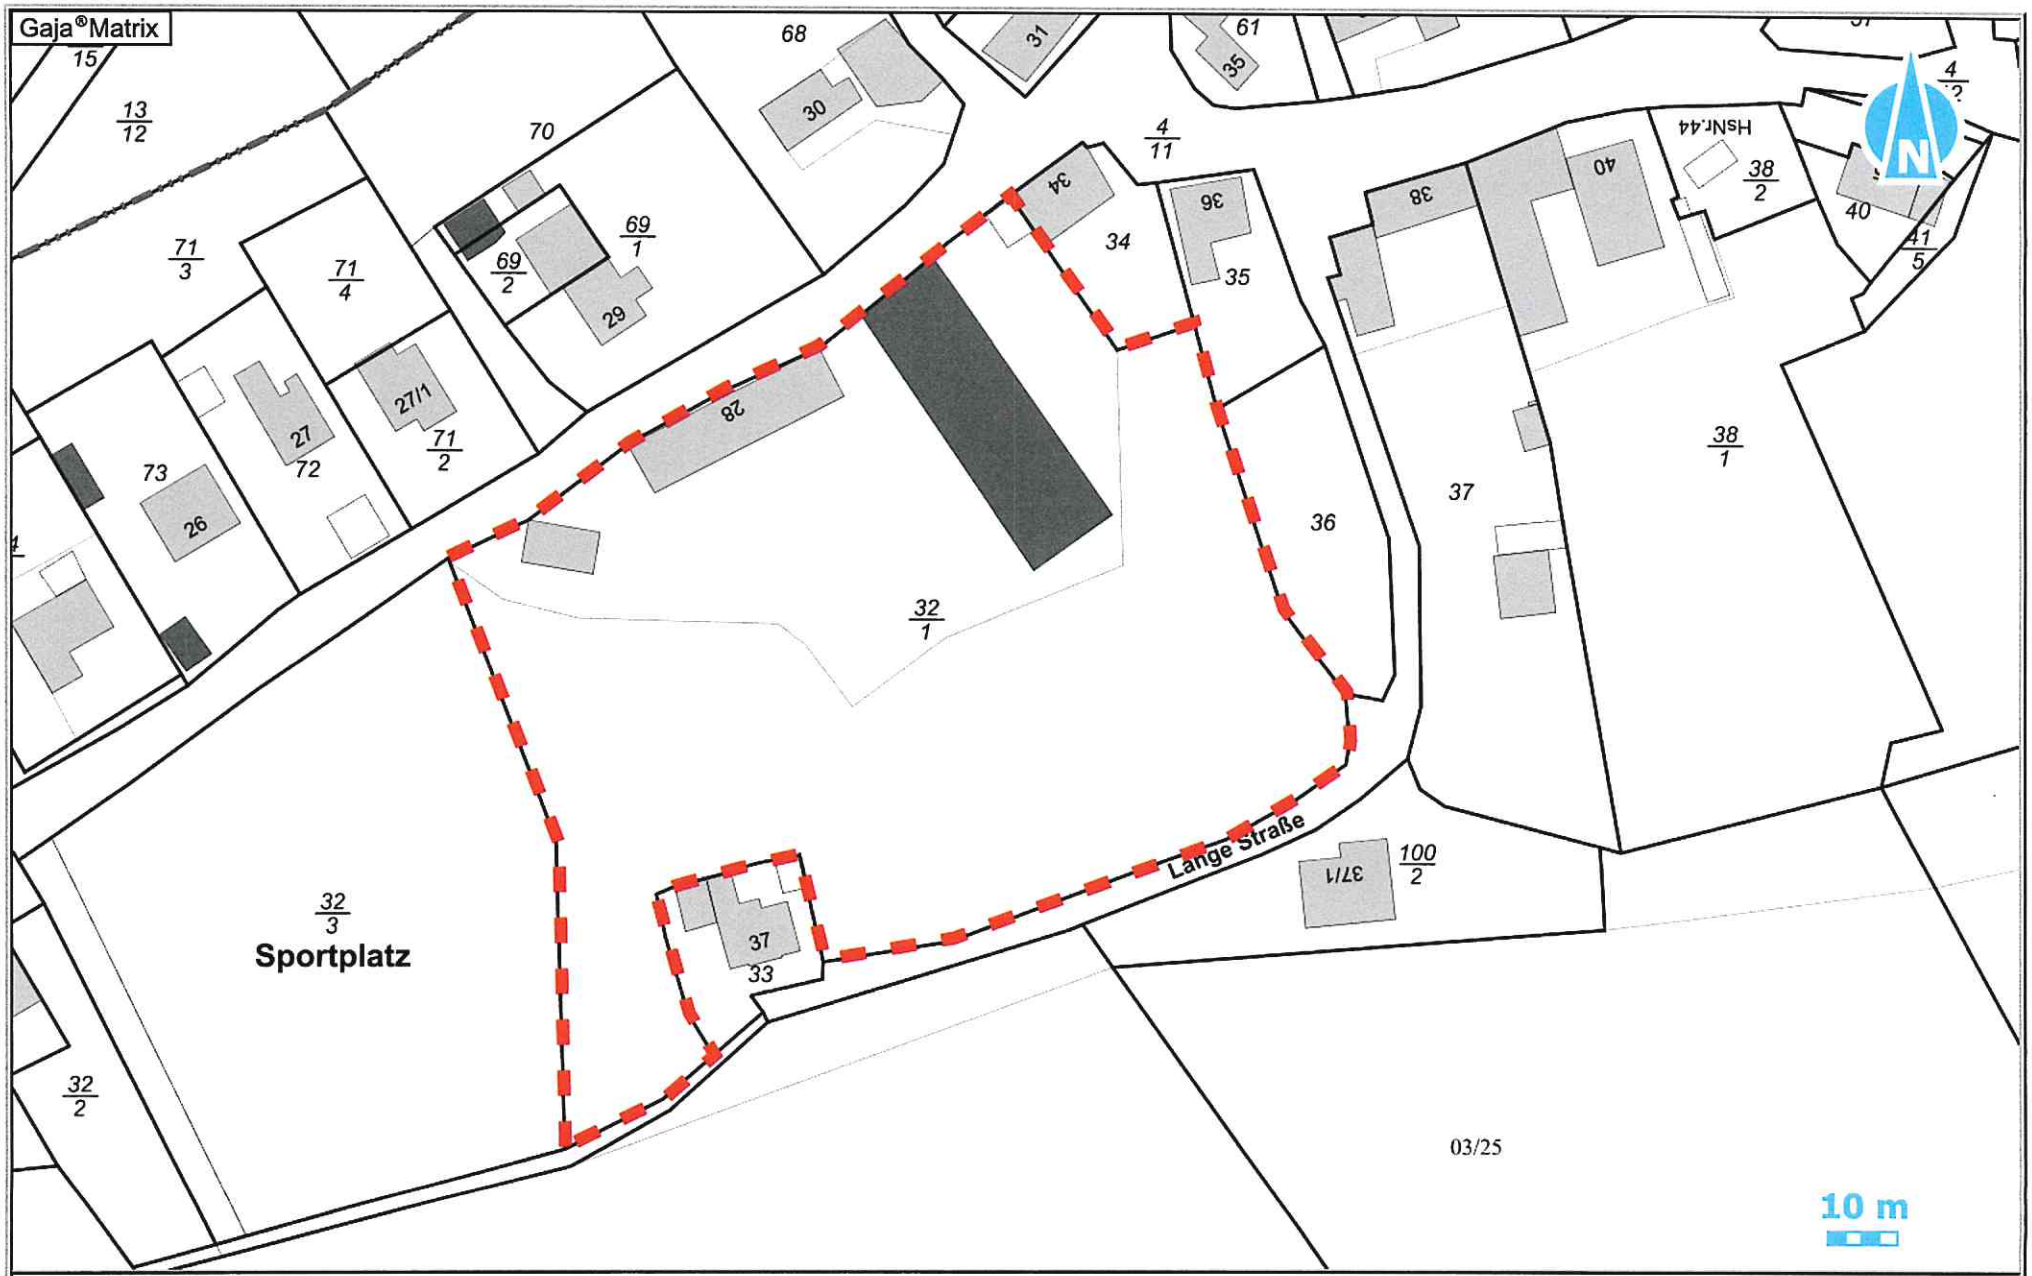

Projekt:

Vermerk:

Bearbeiter:

18.10.2022 M 1:1000