



Landesamt für Vermessung und Geoinformation
Katasterbereich Zeulenroda-Triebes

Heinrich-Heine-Straße 41
07937 Zeulenroda-Triebes

Auszug aus dem Liegenschaftskataster


Liegenschaftskarte 1:5000

Erstellt am 06.12.2016

Flurstück: 187
Flur: 1
Gemarkung: Sommeritz

Gemeinde: Schmölln
Kreis: Altenburger Land

5641651

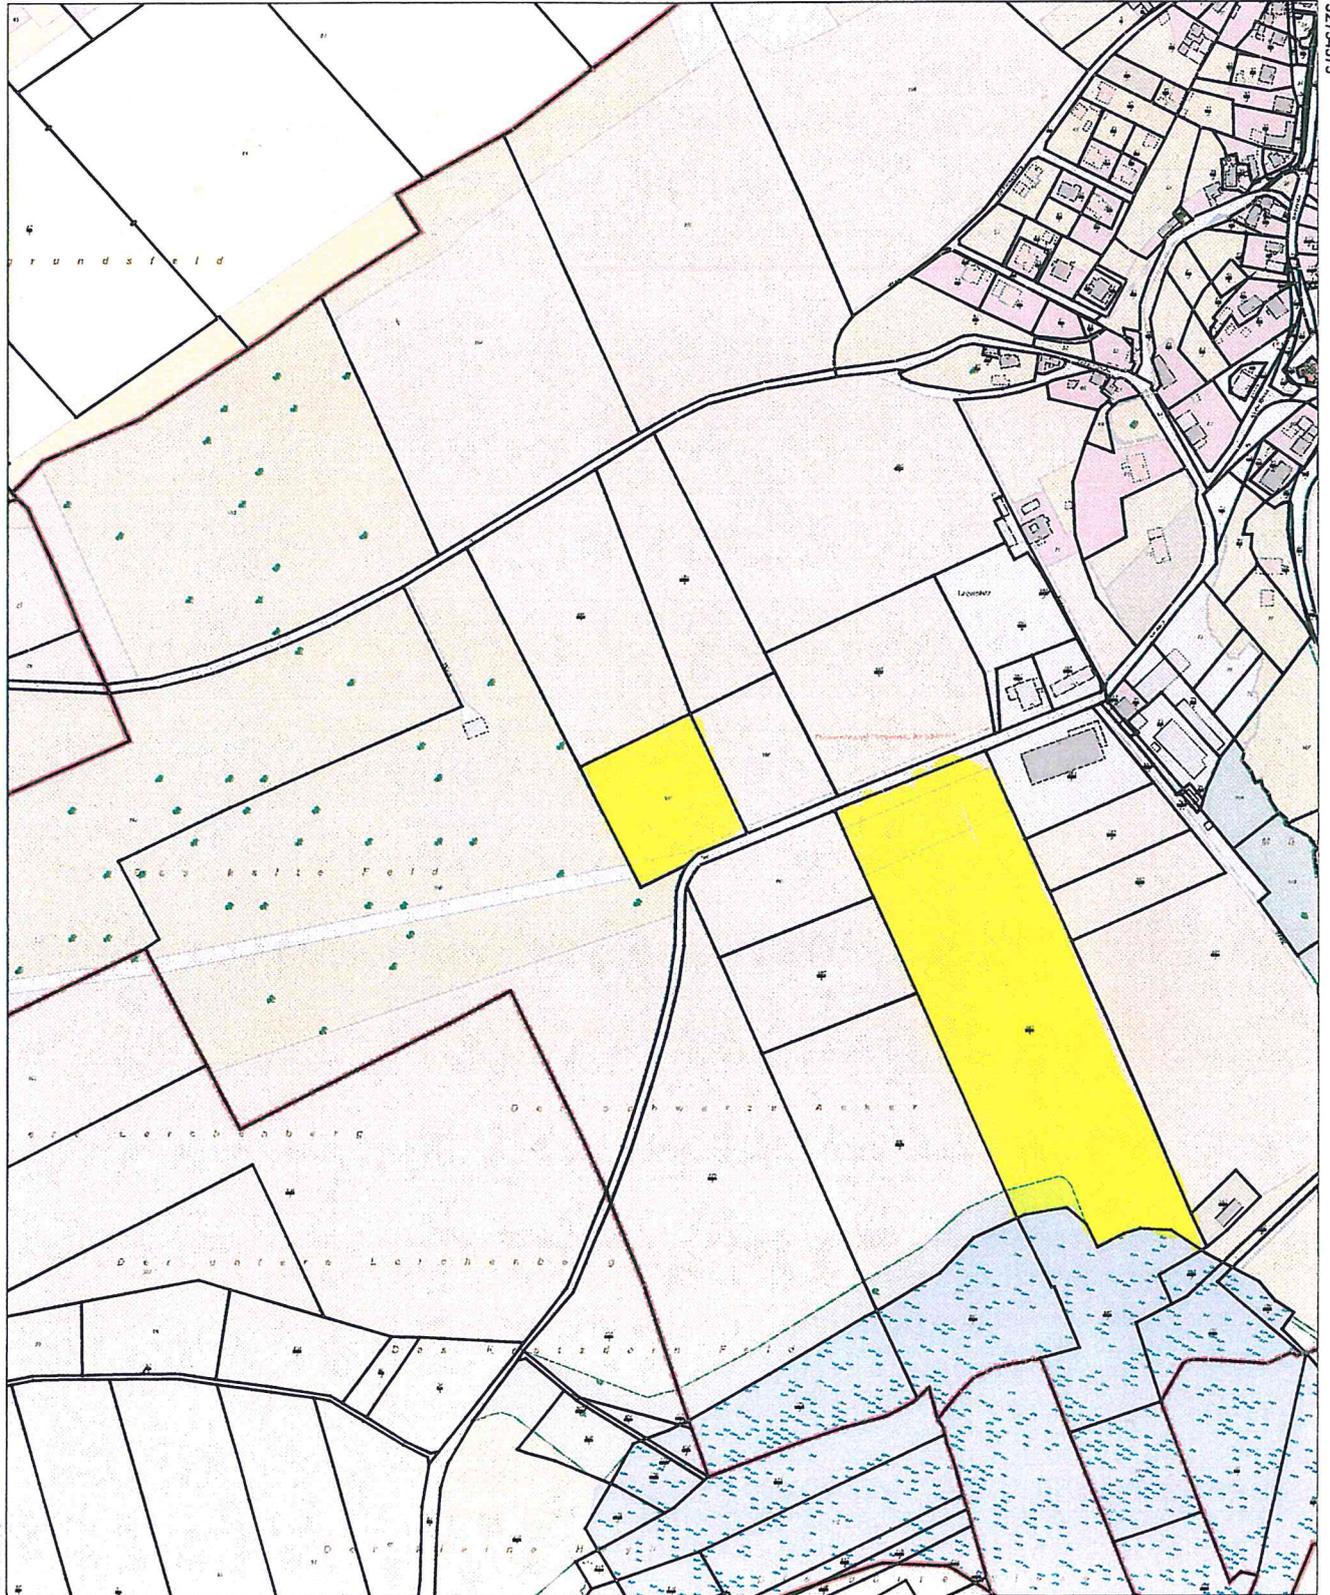

5640551

0 50 100 150 Meter

Maßstab 1:5000

Vervielfältigung ist nur erlaubt, soweit die Vervielfältigungsstücke demselben Nutzungszweck wie die Originalausgabe dienen (§ 20 Thüringer Vermessungs- und Geoinformationsgesetz vom 16. Dezember 2008 (GVBl. S.574) in der jeweils geltenden Fassung). Die Ausgabe kann Fortführungen enthalten, die noch nicht in das Grundbuch übernommen worden sind. Im Kartenauszug dargestellte Gebäude mit gestrichelter Begrenzungslinie wurden ohne Grenzbezug aus Luftbildern erfasst.

 Flächenwerb