


Abgrenzung Innenbereich / 70 m Radius des Bebauungsplans "Schule Nöbdenitz und allgemeines Wohngebiet" (Stand: 07.12.2022)

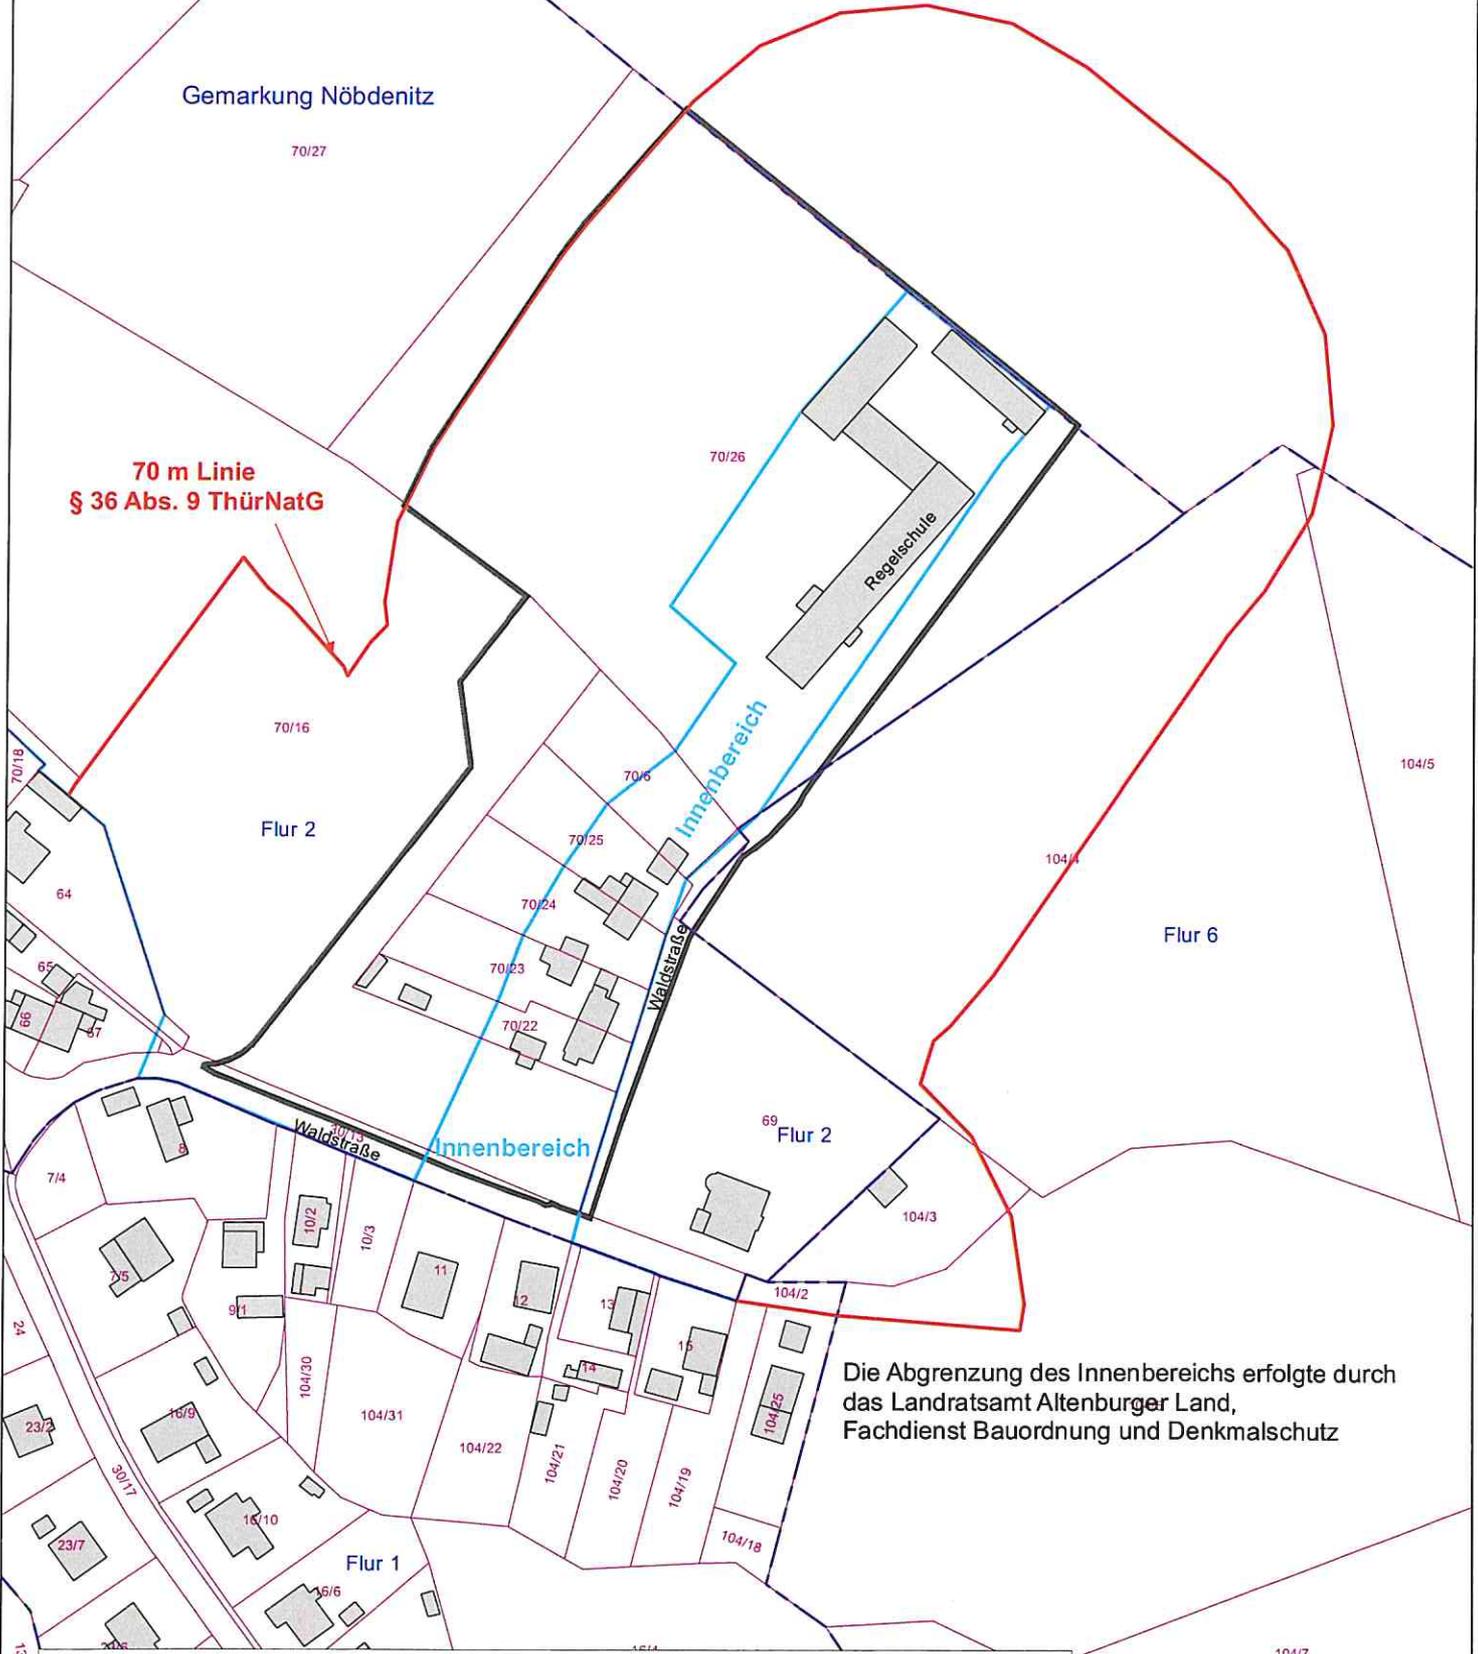

Maßstab 1:1.250



70 m Linie
§ 36 Abs. 9 ThürNatG

Die Abgrenzung des Innenbereichs erfolgte durch
das Landratsamt Altenburger Land,
Fachdienst Bauordnung und Denkmalschutz