
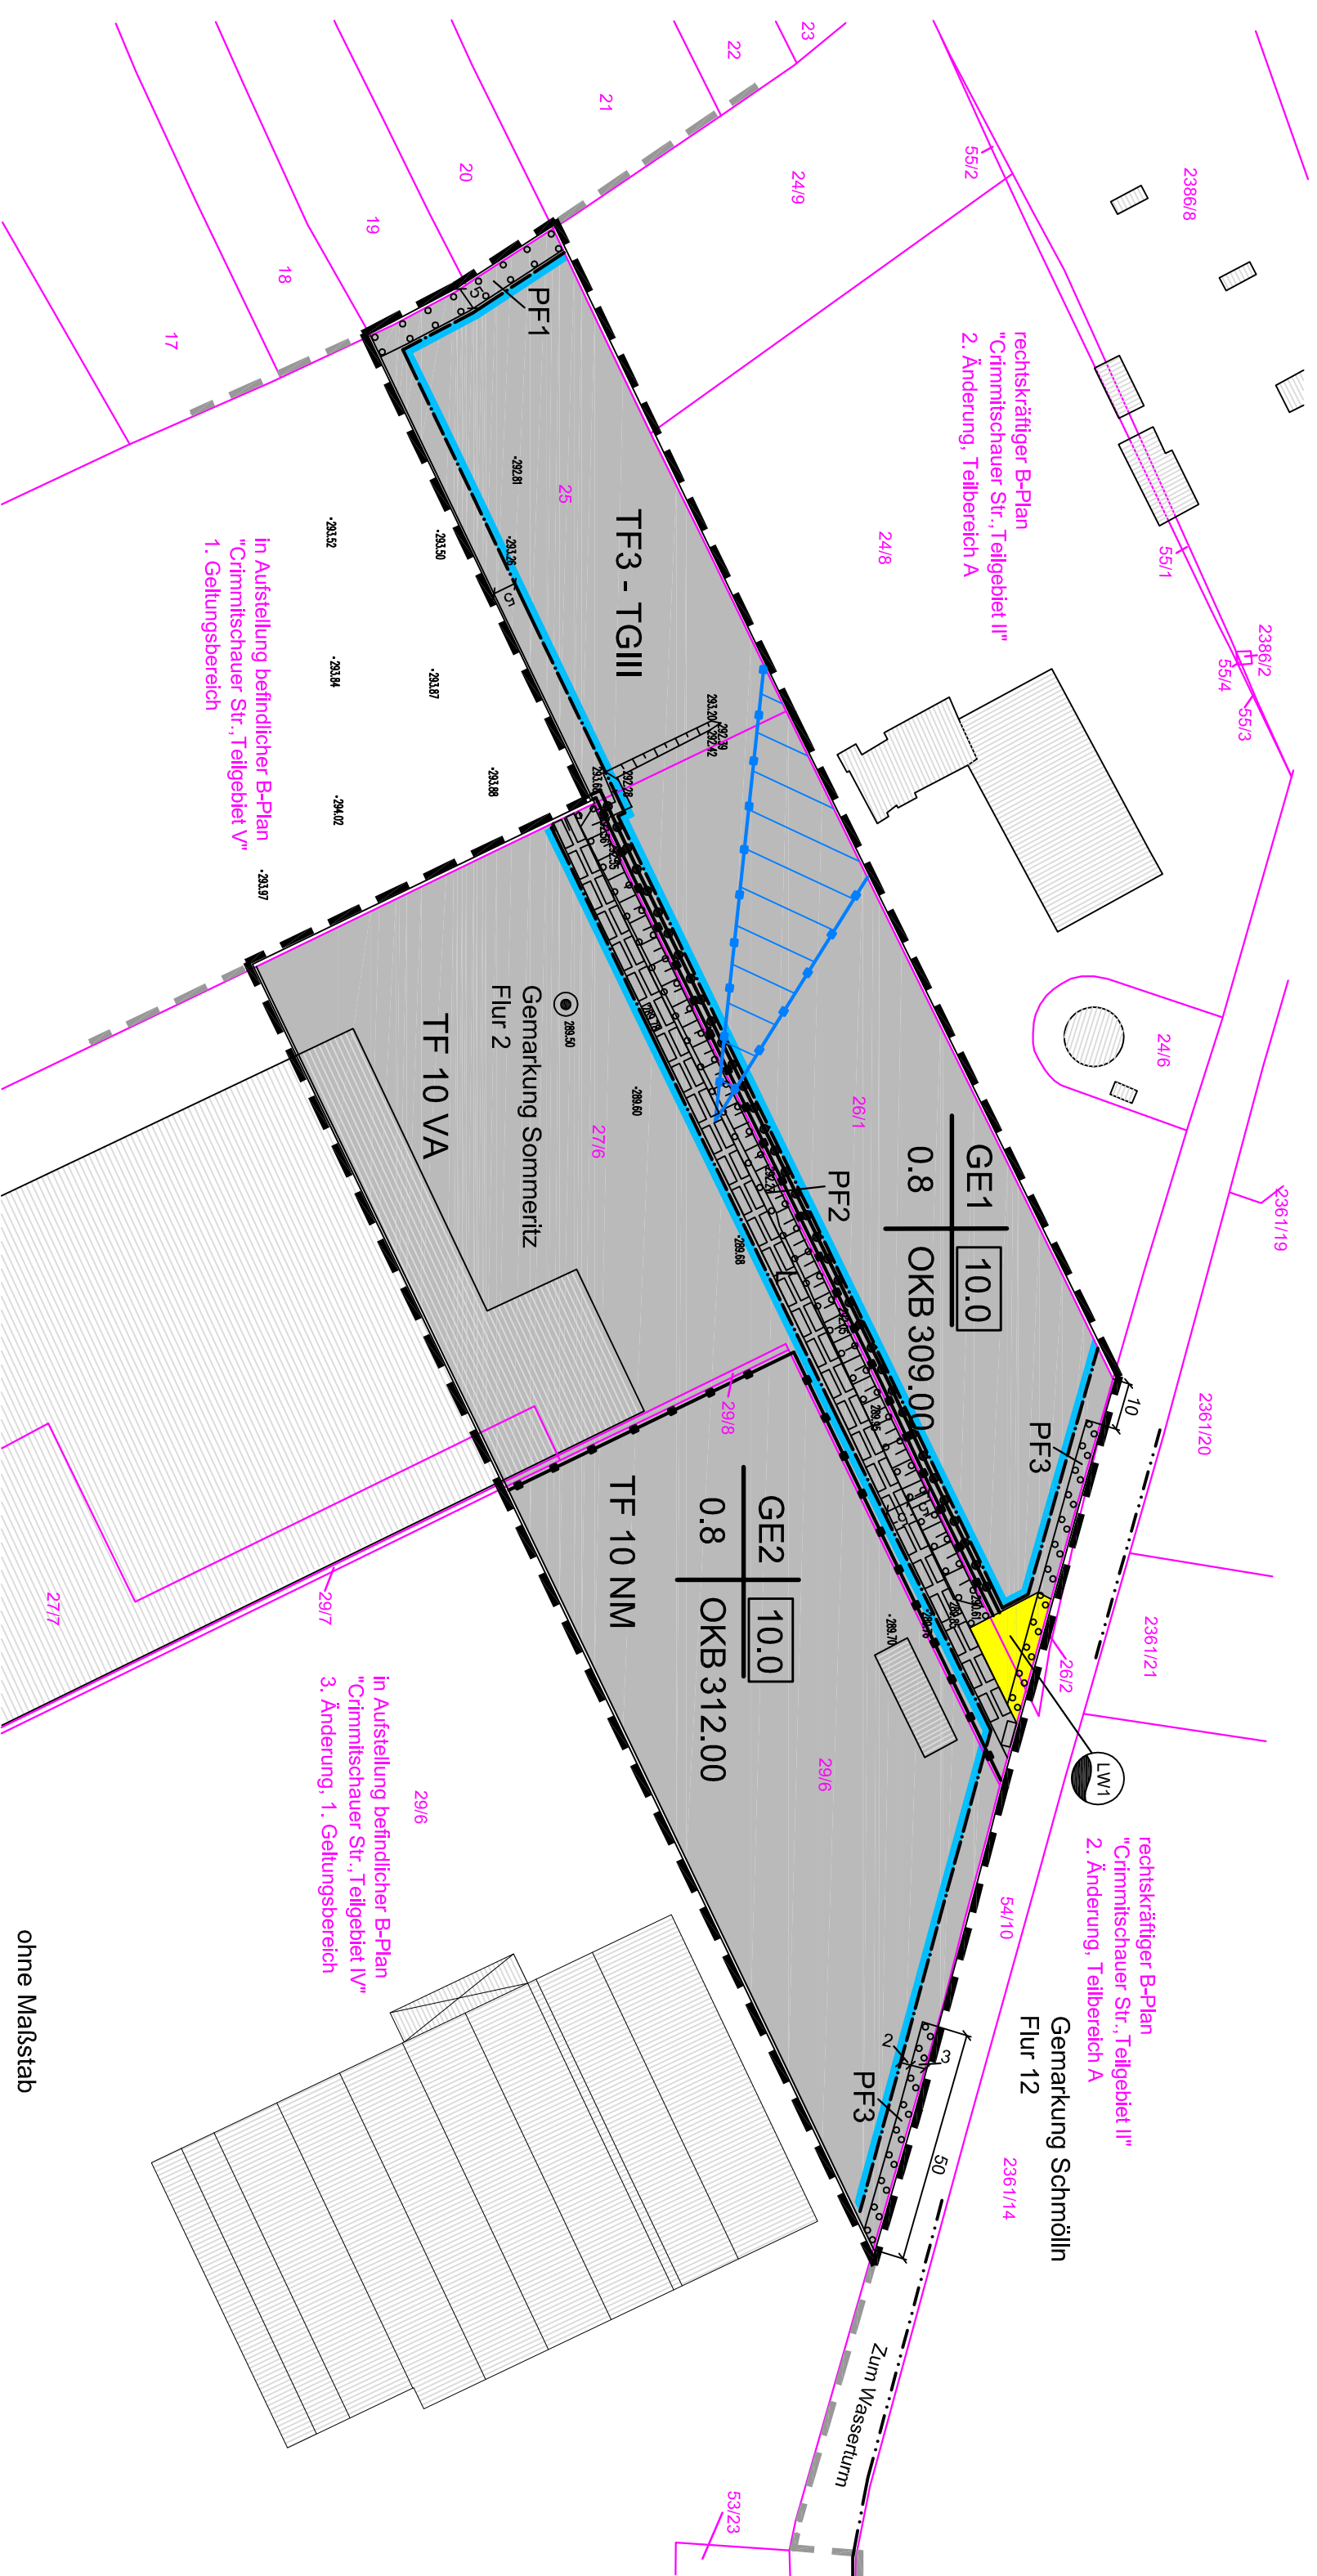


# TEIL A: PLANZEICHNUNG MIT GRÜNORDNERISCHEN FESTSETZUNGEN 1. GELTUNGSBEREICH

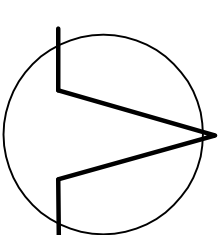

ohne Maßstab