


2. Geltungsbereich

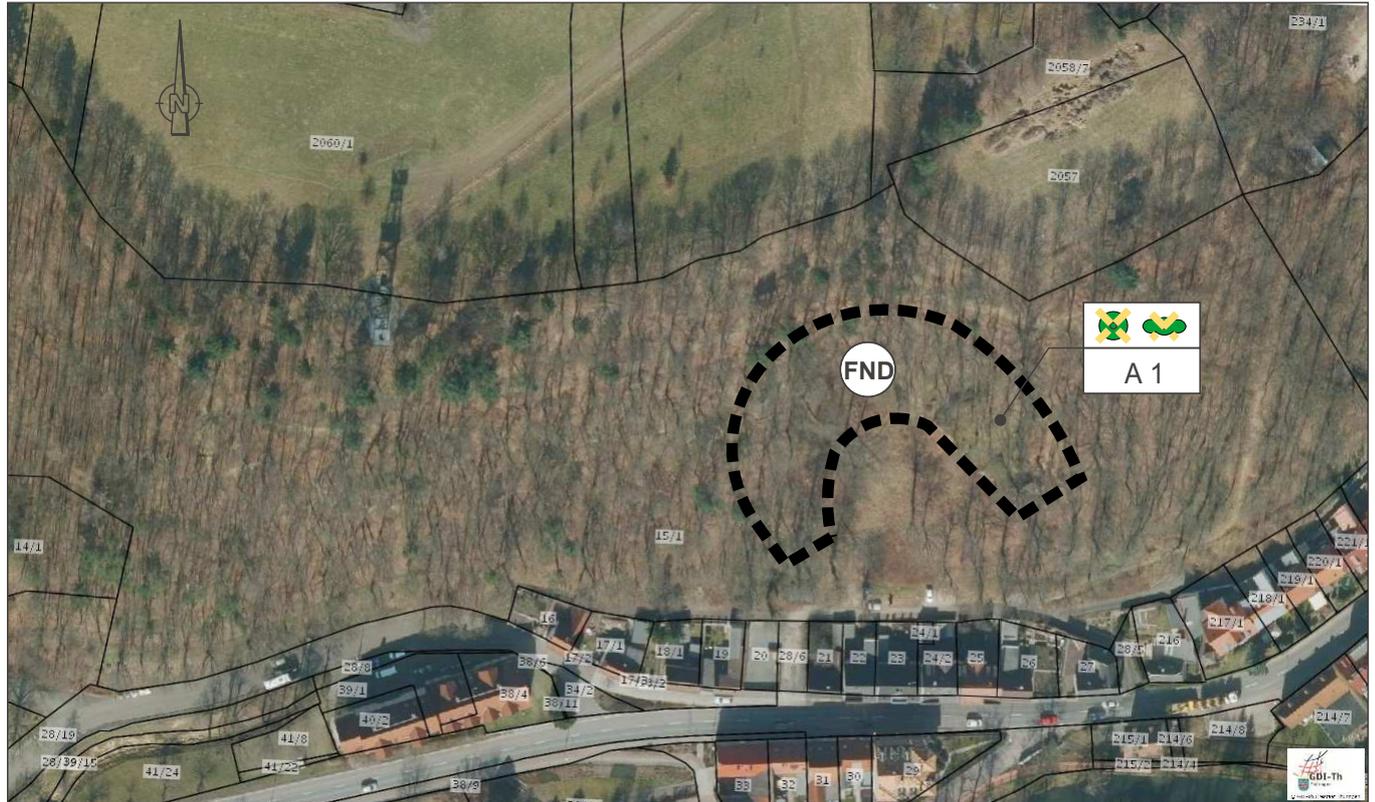

Ausgleichsmaßnahme - A1

Gemarkung Schmölln

Flur 6

Flurstück 15/1 teilweise

Maßstab 1 : 2000

Schutzmaßnahmen zum Erhalt des Flächennaturdenkmal "BASTEI Schmölln", Entnahme von 7 großen Bäumen im Felsbereich und 7 Bäumen geringere Wuchsordnung sowie von 29 Baumheistern in buschiger und mehrtriebiger Form (Verbuschung) bis zu 8,0 m Höhe sowie 700 Baumheistern und Buschwerk bis 6,0 m Höhe am Felsmassiv zur Verminderung von Erosionen und Gesteinsverlusten.

