

Zeichenerklärung









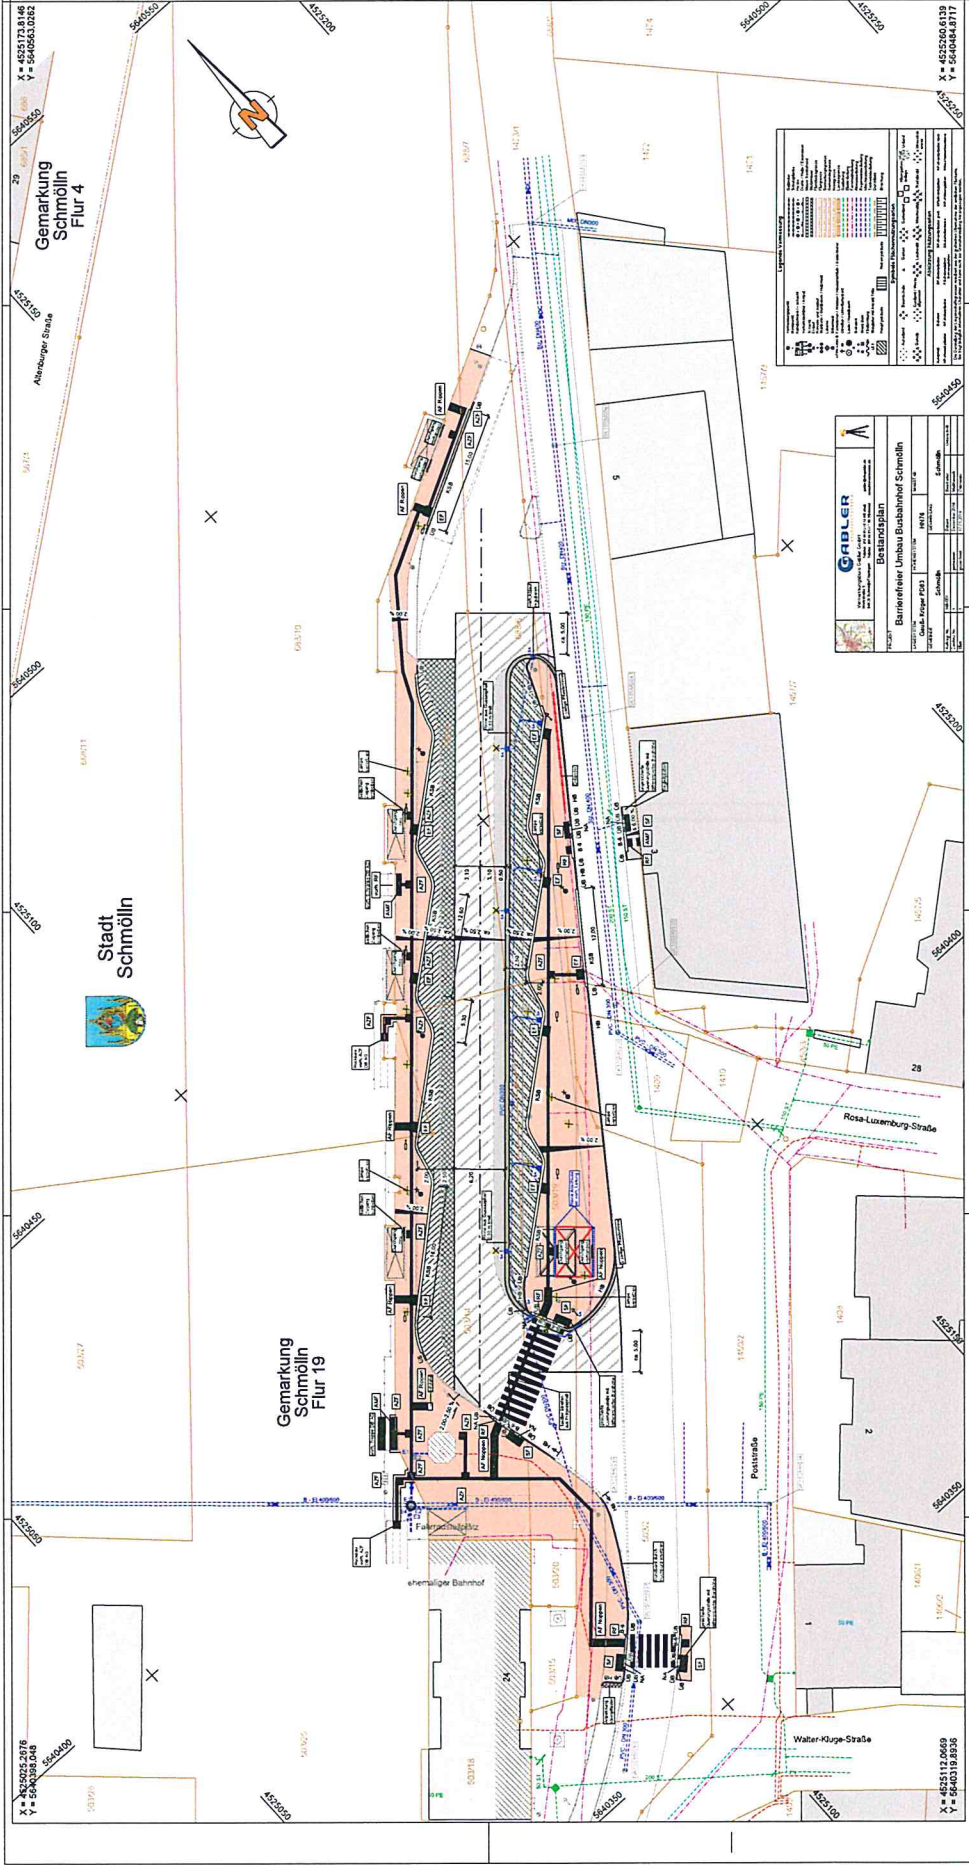







GABLER

Barrierefreier Umbau Busbahnhof Schmöllin
