




LF10 A / RECHTE SEITE / EC-LINE

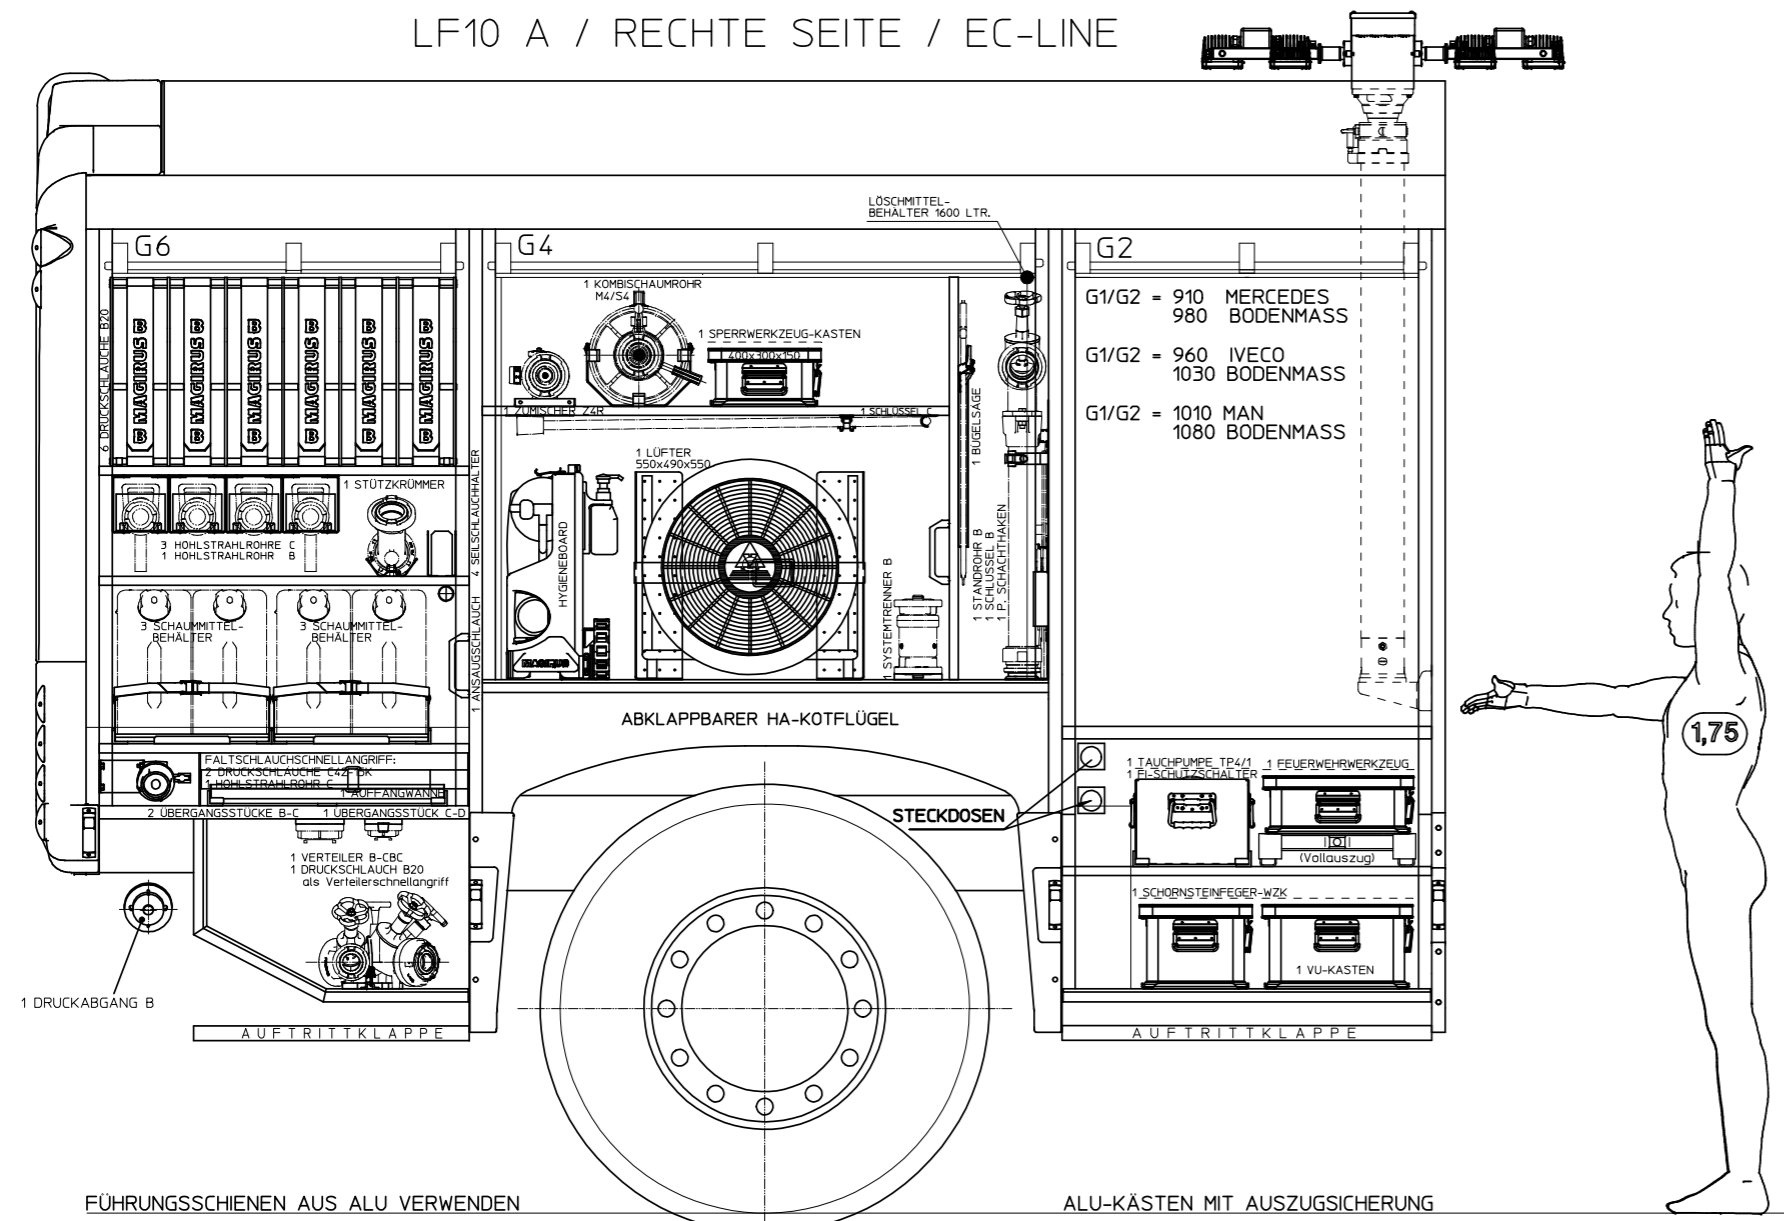

LF10 A / LINKE SEITE / EC-LINE

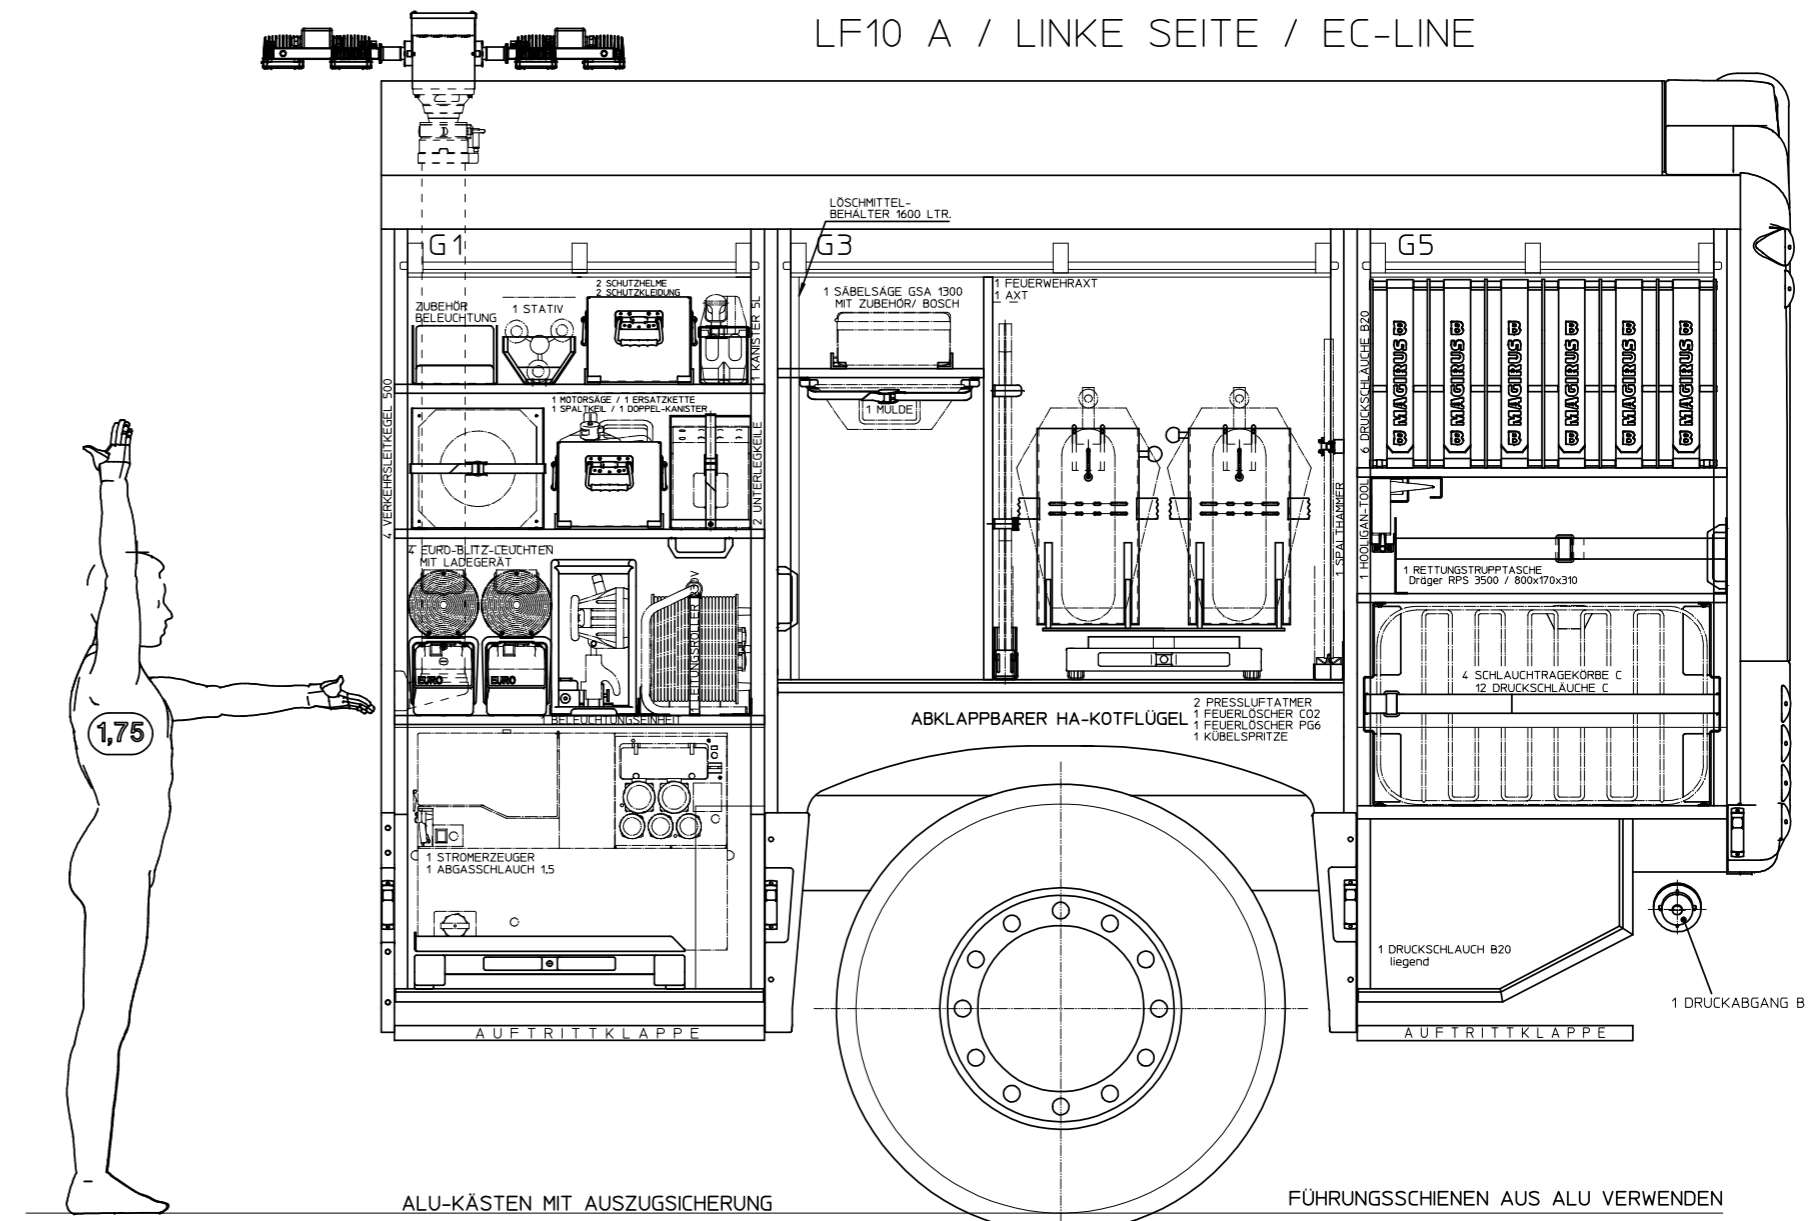

LF10 A / HECK / EC-LINE

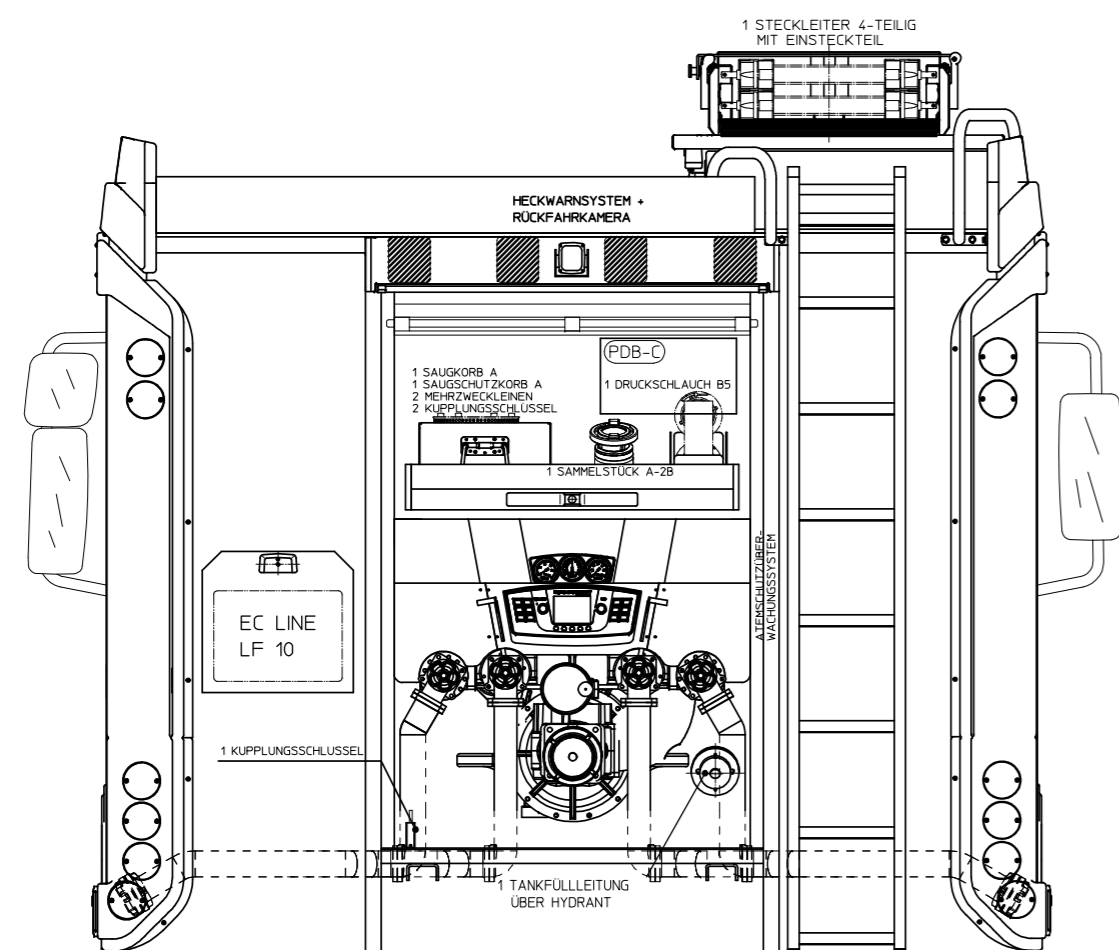

FÜHRUNGSSCHIENEN AUS ALUMINIUM
 AUSZUGSICHERUNG FÜR ALLE ALU KISTEN
 1600 LITER WASSER

KONSTRUKTIONSÄNDERUNGEN WÄHREND DER PRODUKTION VORBEHALTEN

DIESER PLAN ZEIGT LEDIGLICH DIE ANORDNUNG DER AUSRÜSTUNGSGEGENSTÄNDE, MASSGEBEND FÜR LÖSCHTECHNISCHE, AUFBAUSEITIGE UND ELEKTRISCHE OPTIONEN IST DER BETRIEBSAUFTRAG.

Proj. Code	001 70-899-5402	05-01-20	Martinez	Version	Revised	MEG STL	Code-Nr.
Abgebilligt							
General							
Revision							
Drawn	05-12-19		Martinez				
Check	05-01-20		Stoll				
Appr.							
Location	Gen.						
Project							

ANSICHTEN FÜR FAHRER/MANNSCHAFTSRAUM UND DACH SIEHE BLATT 2

EC-LINE LF10A
 Standard Konfiguration
 200000120 BP.

MAGIRUS