TEIL A:
PLANZEICHNUNG MIT GRÜNORDNERISCHEN FESTSETZUNGEN
1. GELTUNGSBEREICH

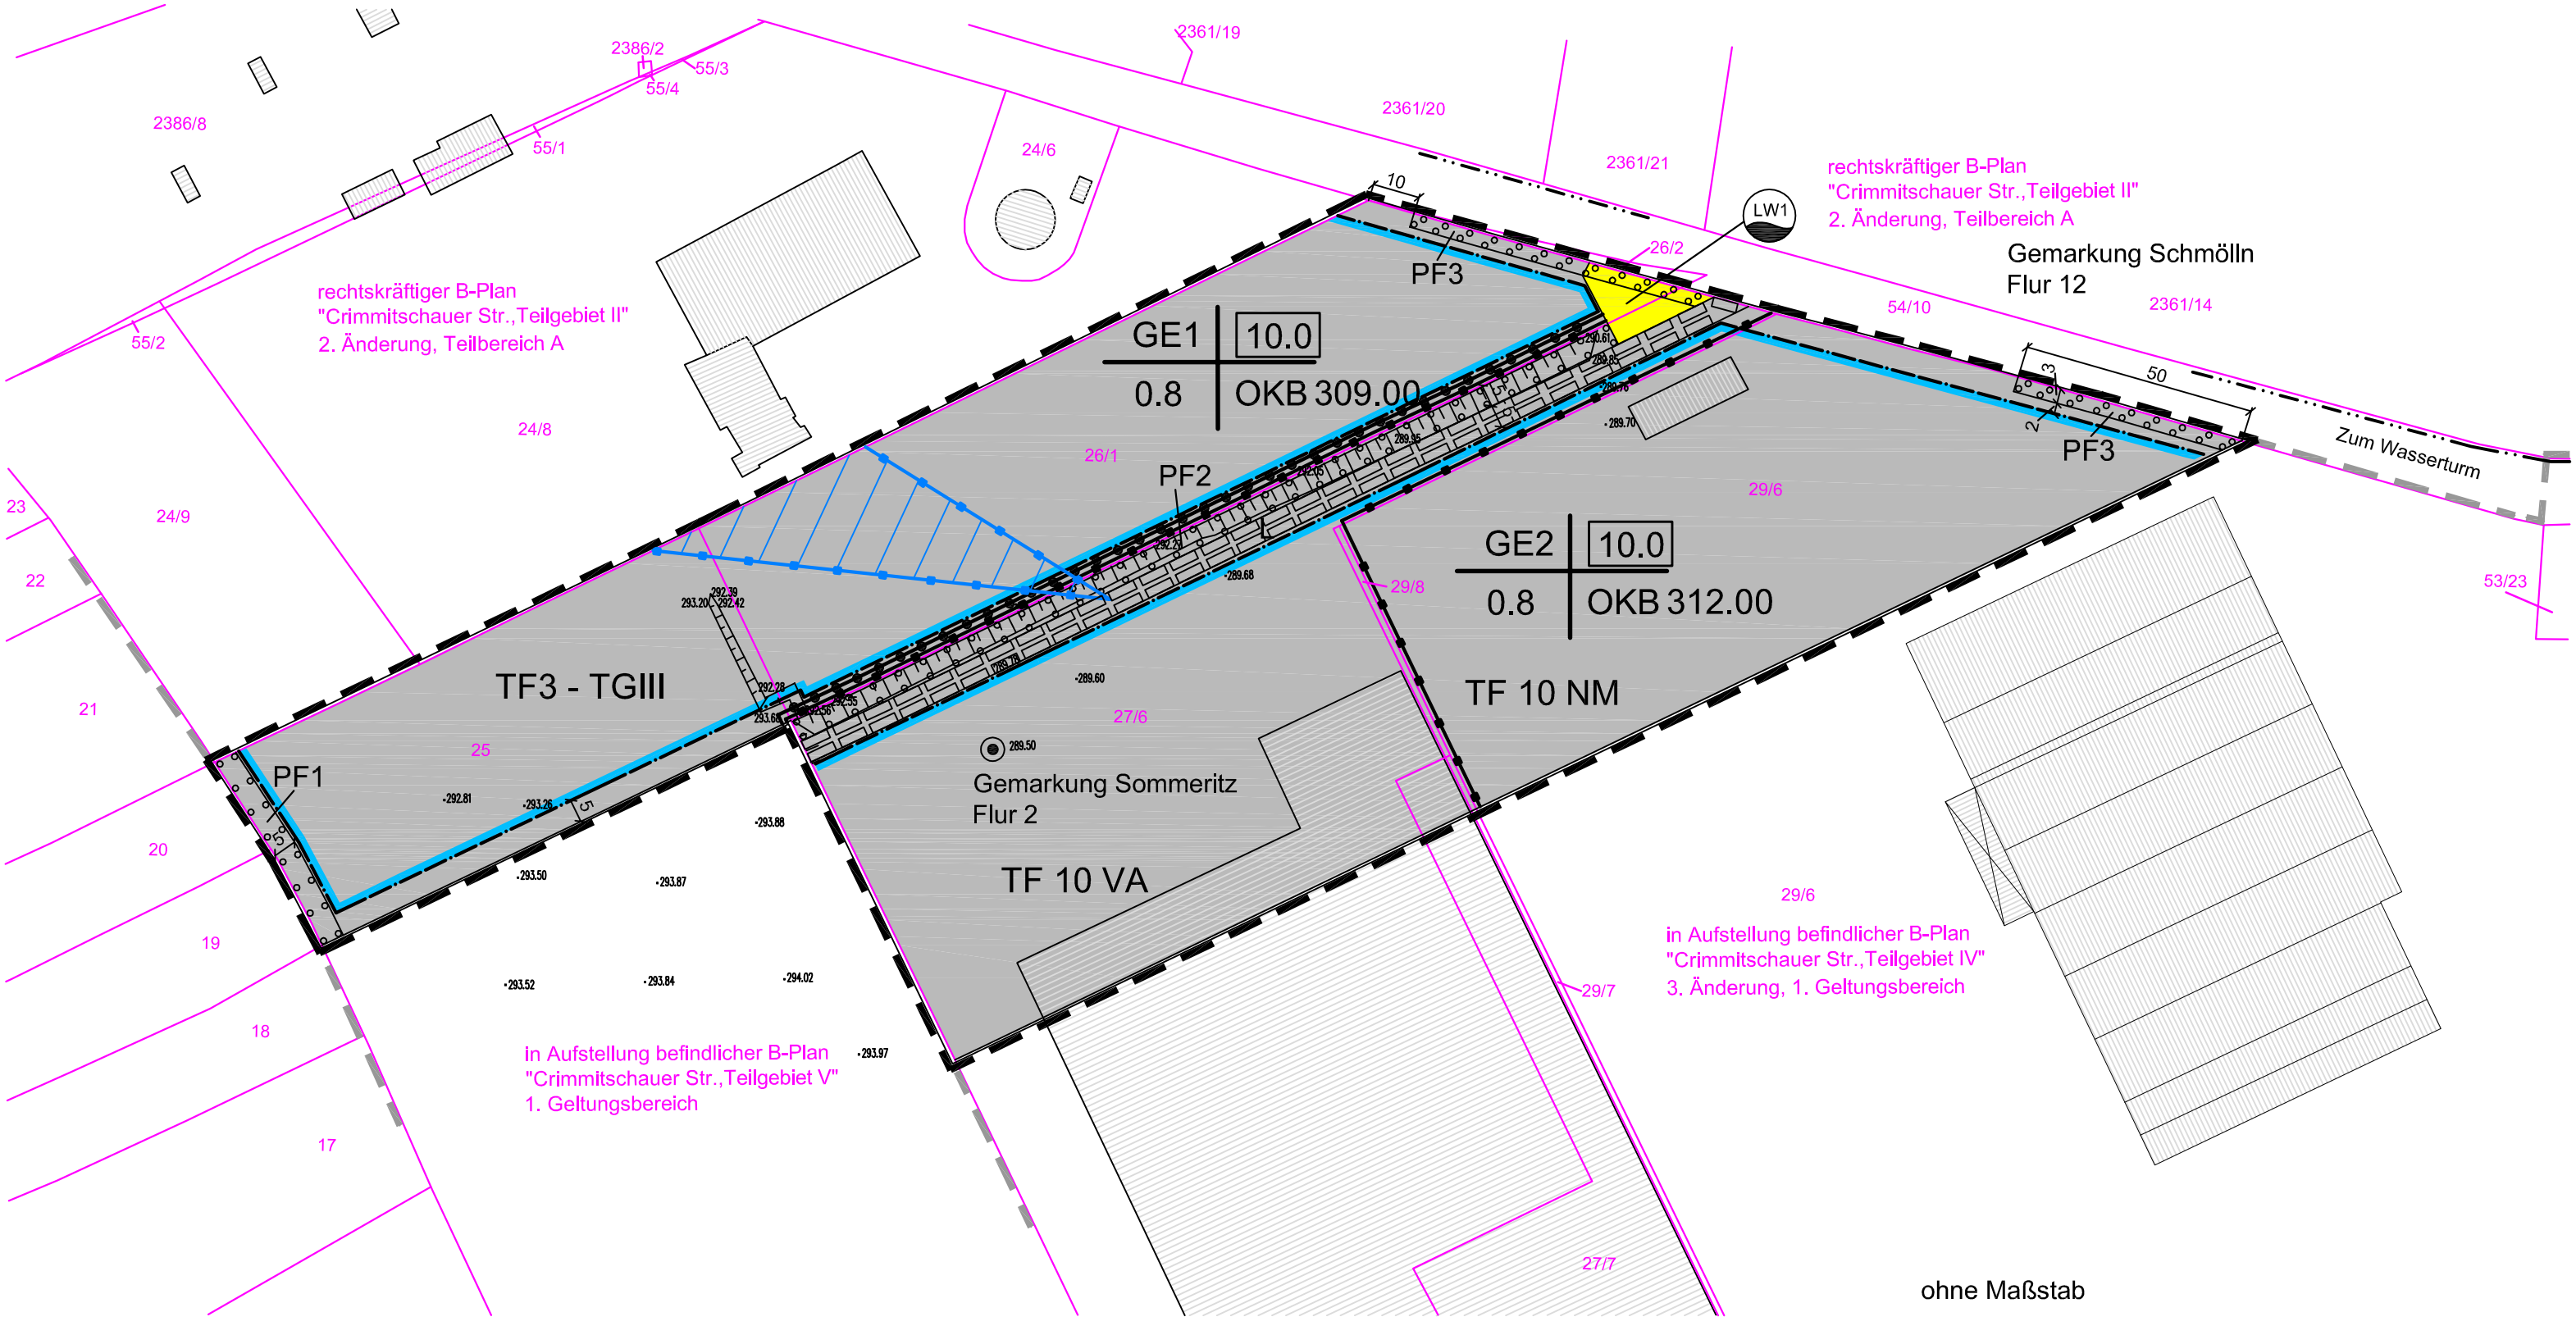

ohne Maßstab