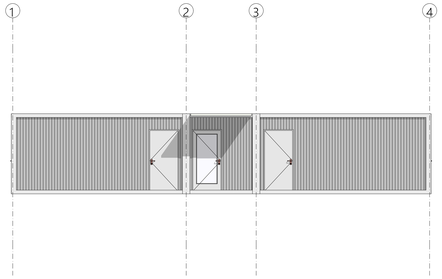

Norden 1:50

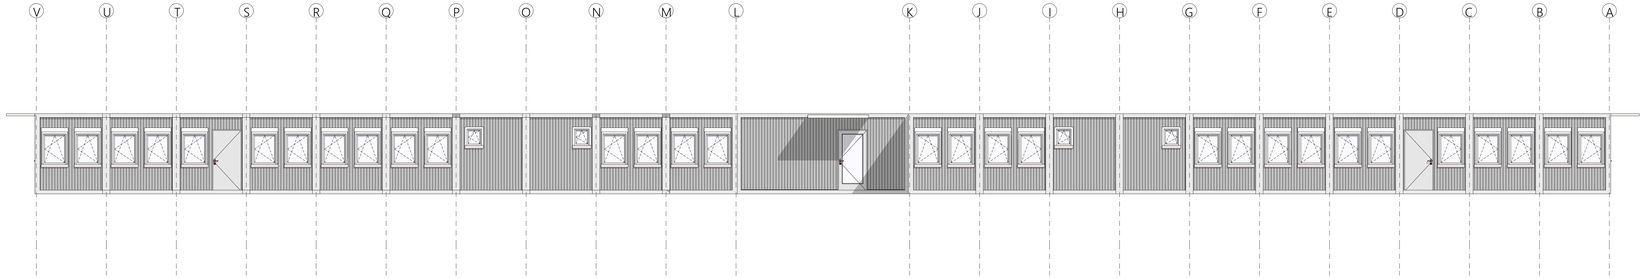

Osten 1:50

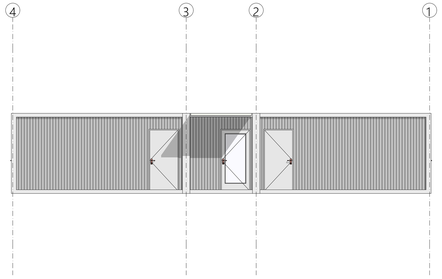

Süden 1:50

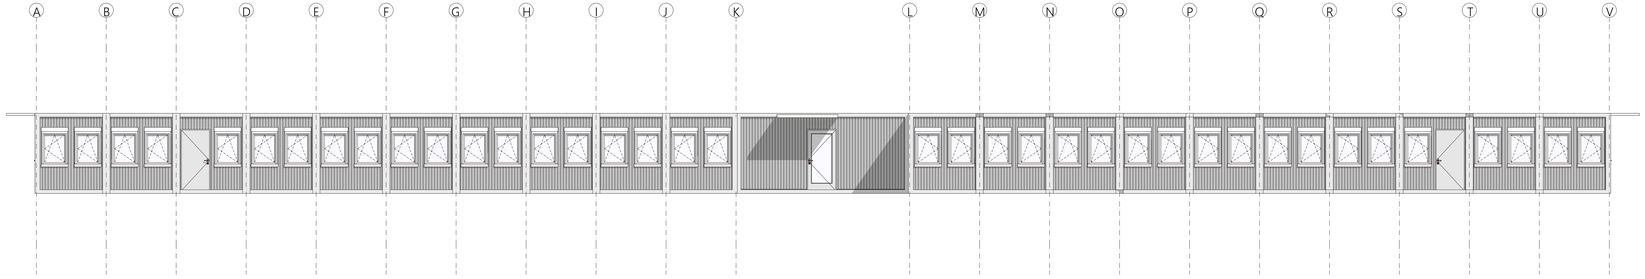

Westen 1:50

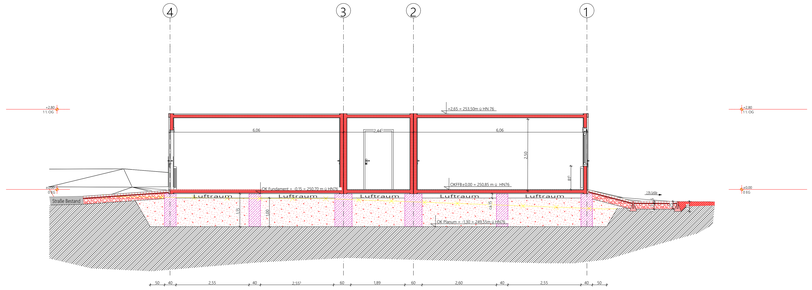
4
3
2
1
+0,00 = 250,85 HN 76 m ü.NN = OK FFB EG
OK Fenster = 1,00 = 251,85 m ü. HN76
OK Fenster = 0,50 = 250,35 m ü. HN76
Luftraum
Luftraum
Luftraum